




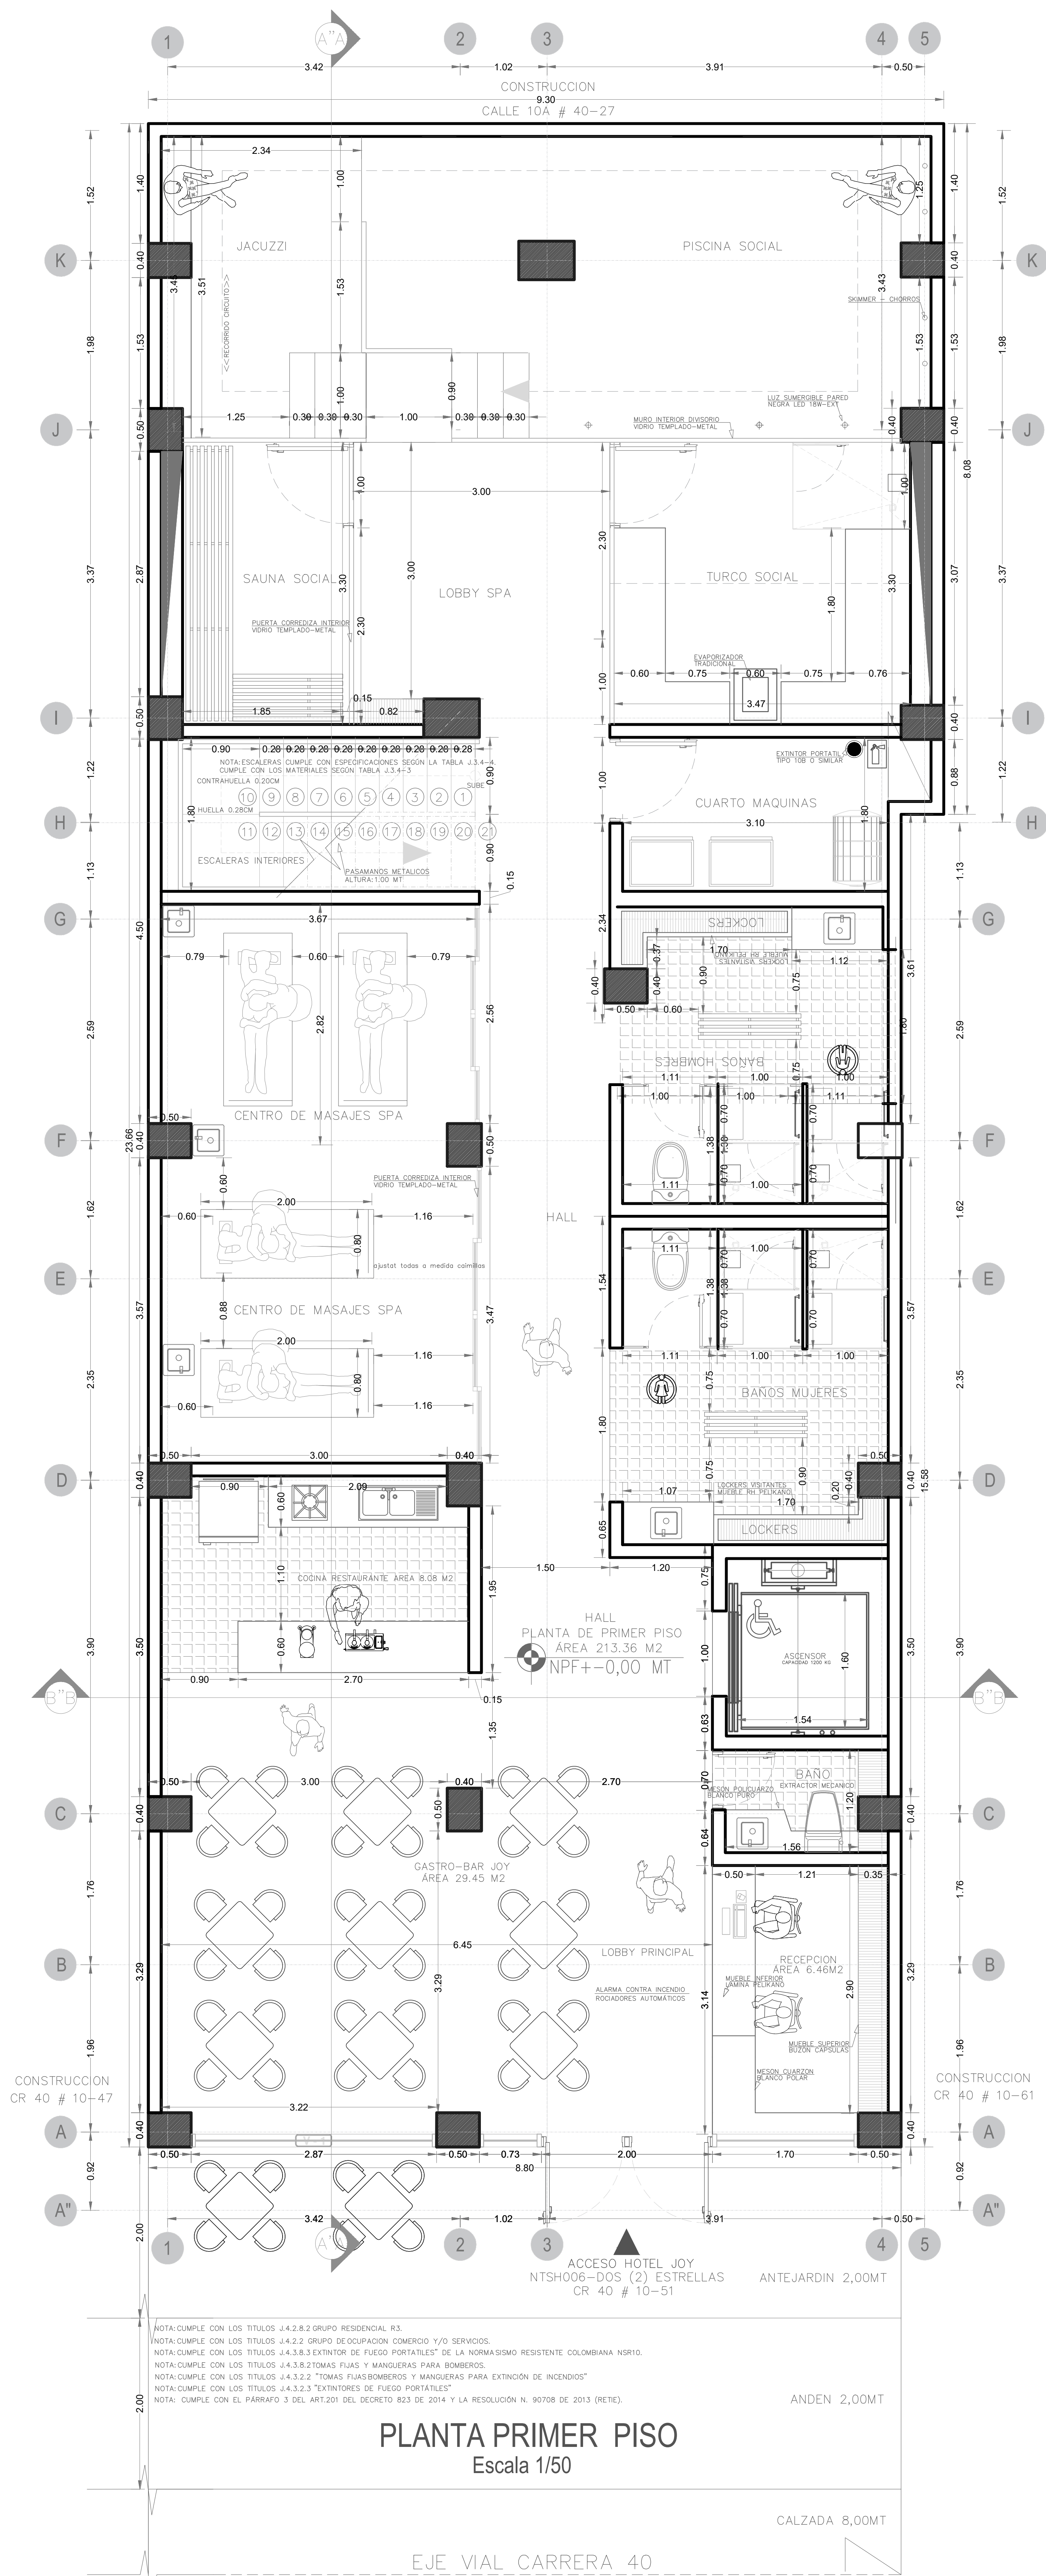


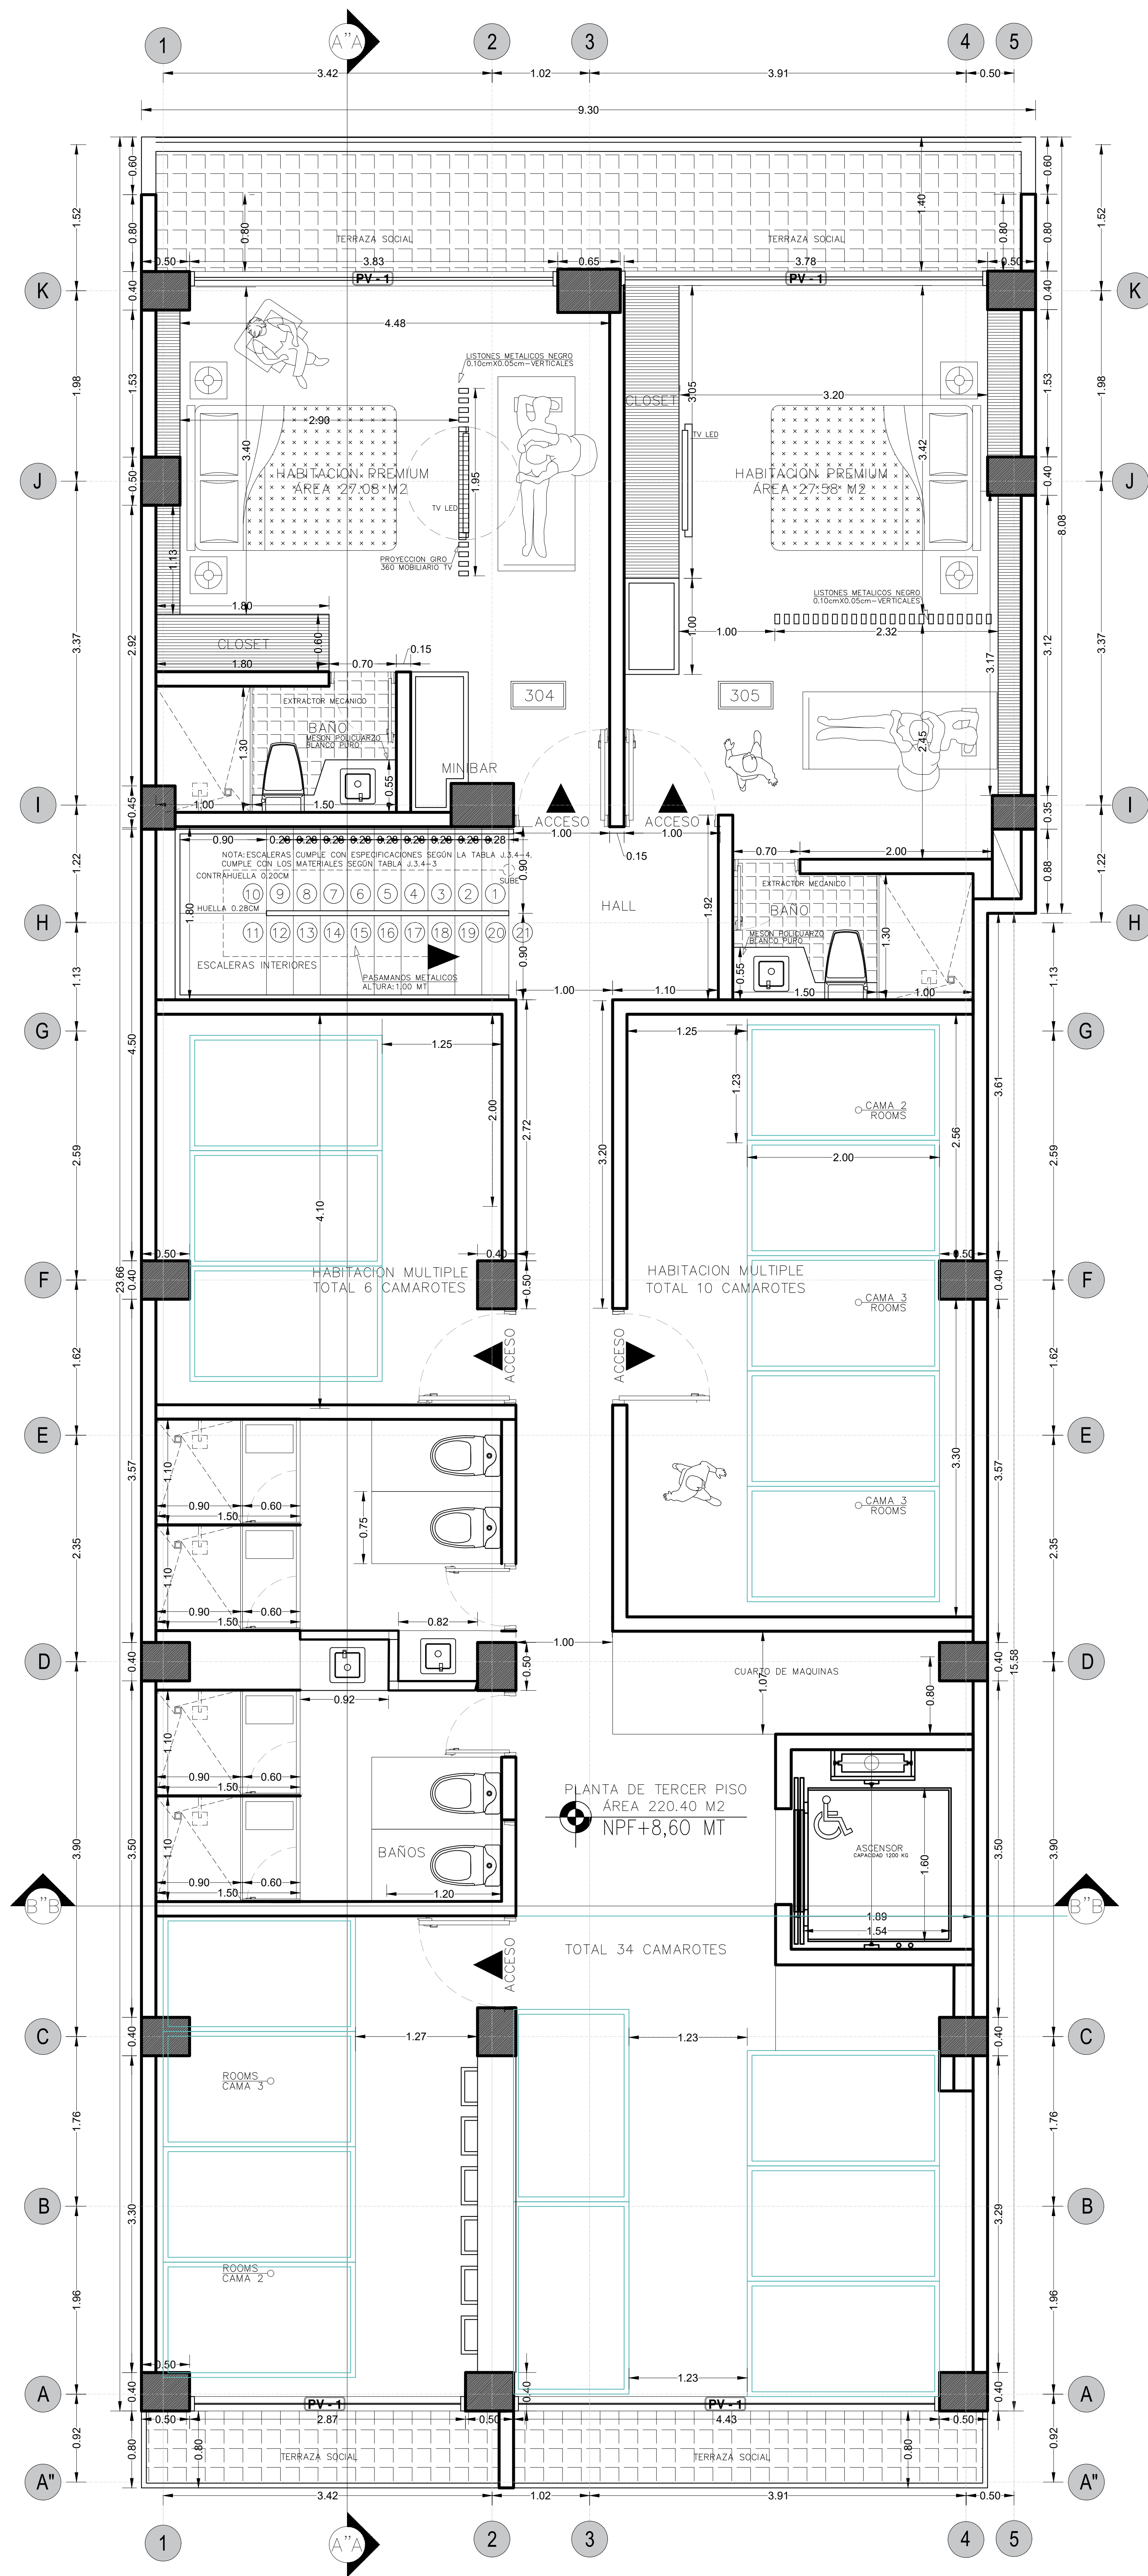


PLANTA TERCER PISO
Escala 1/50

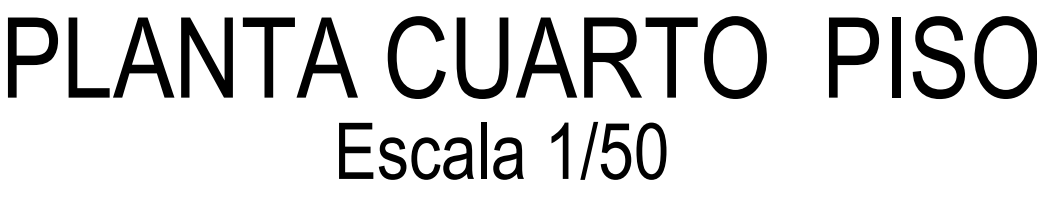


Escala 1/50

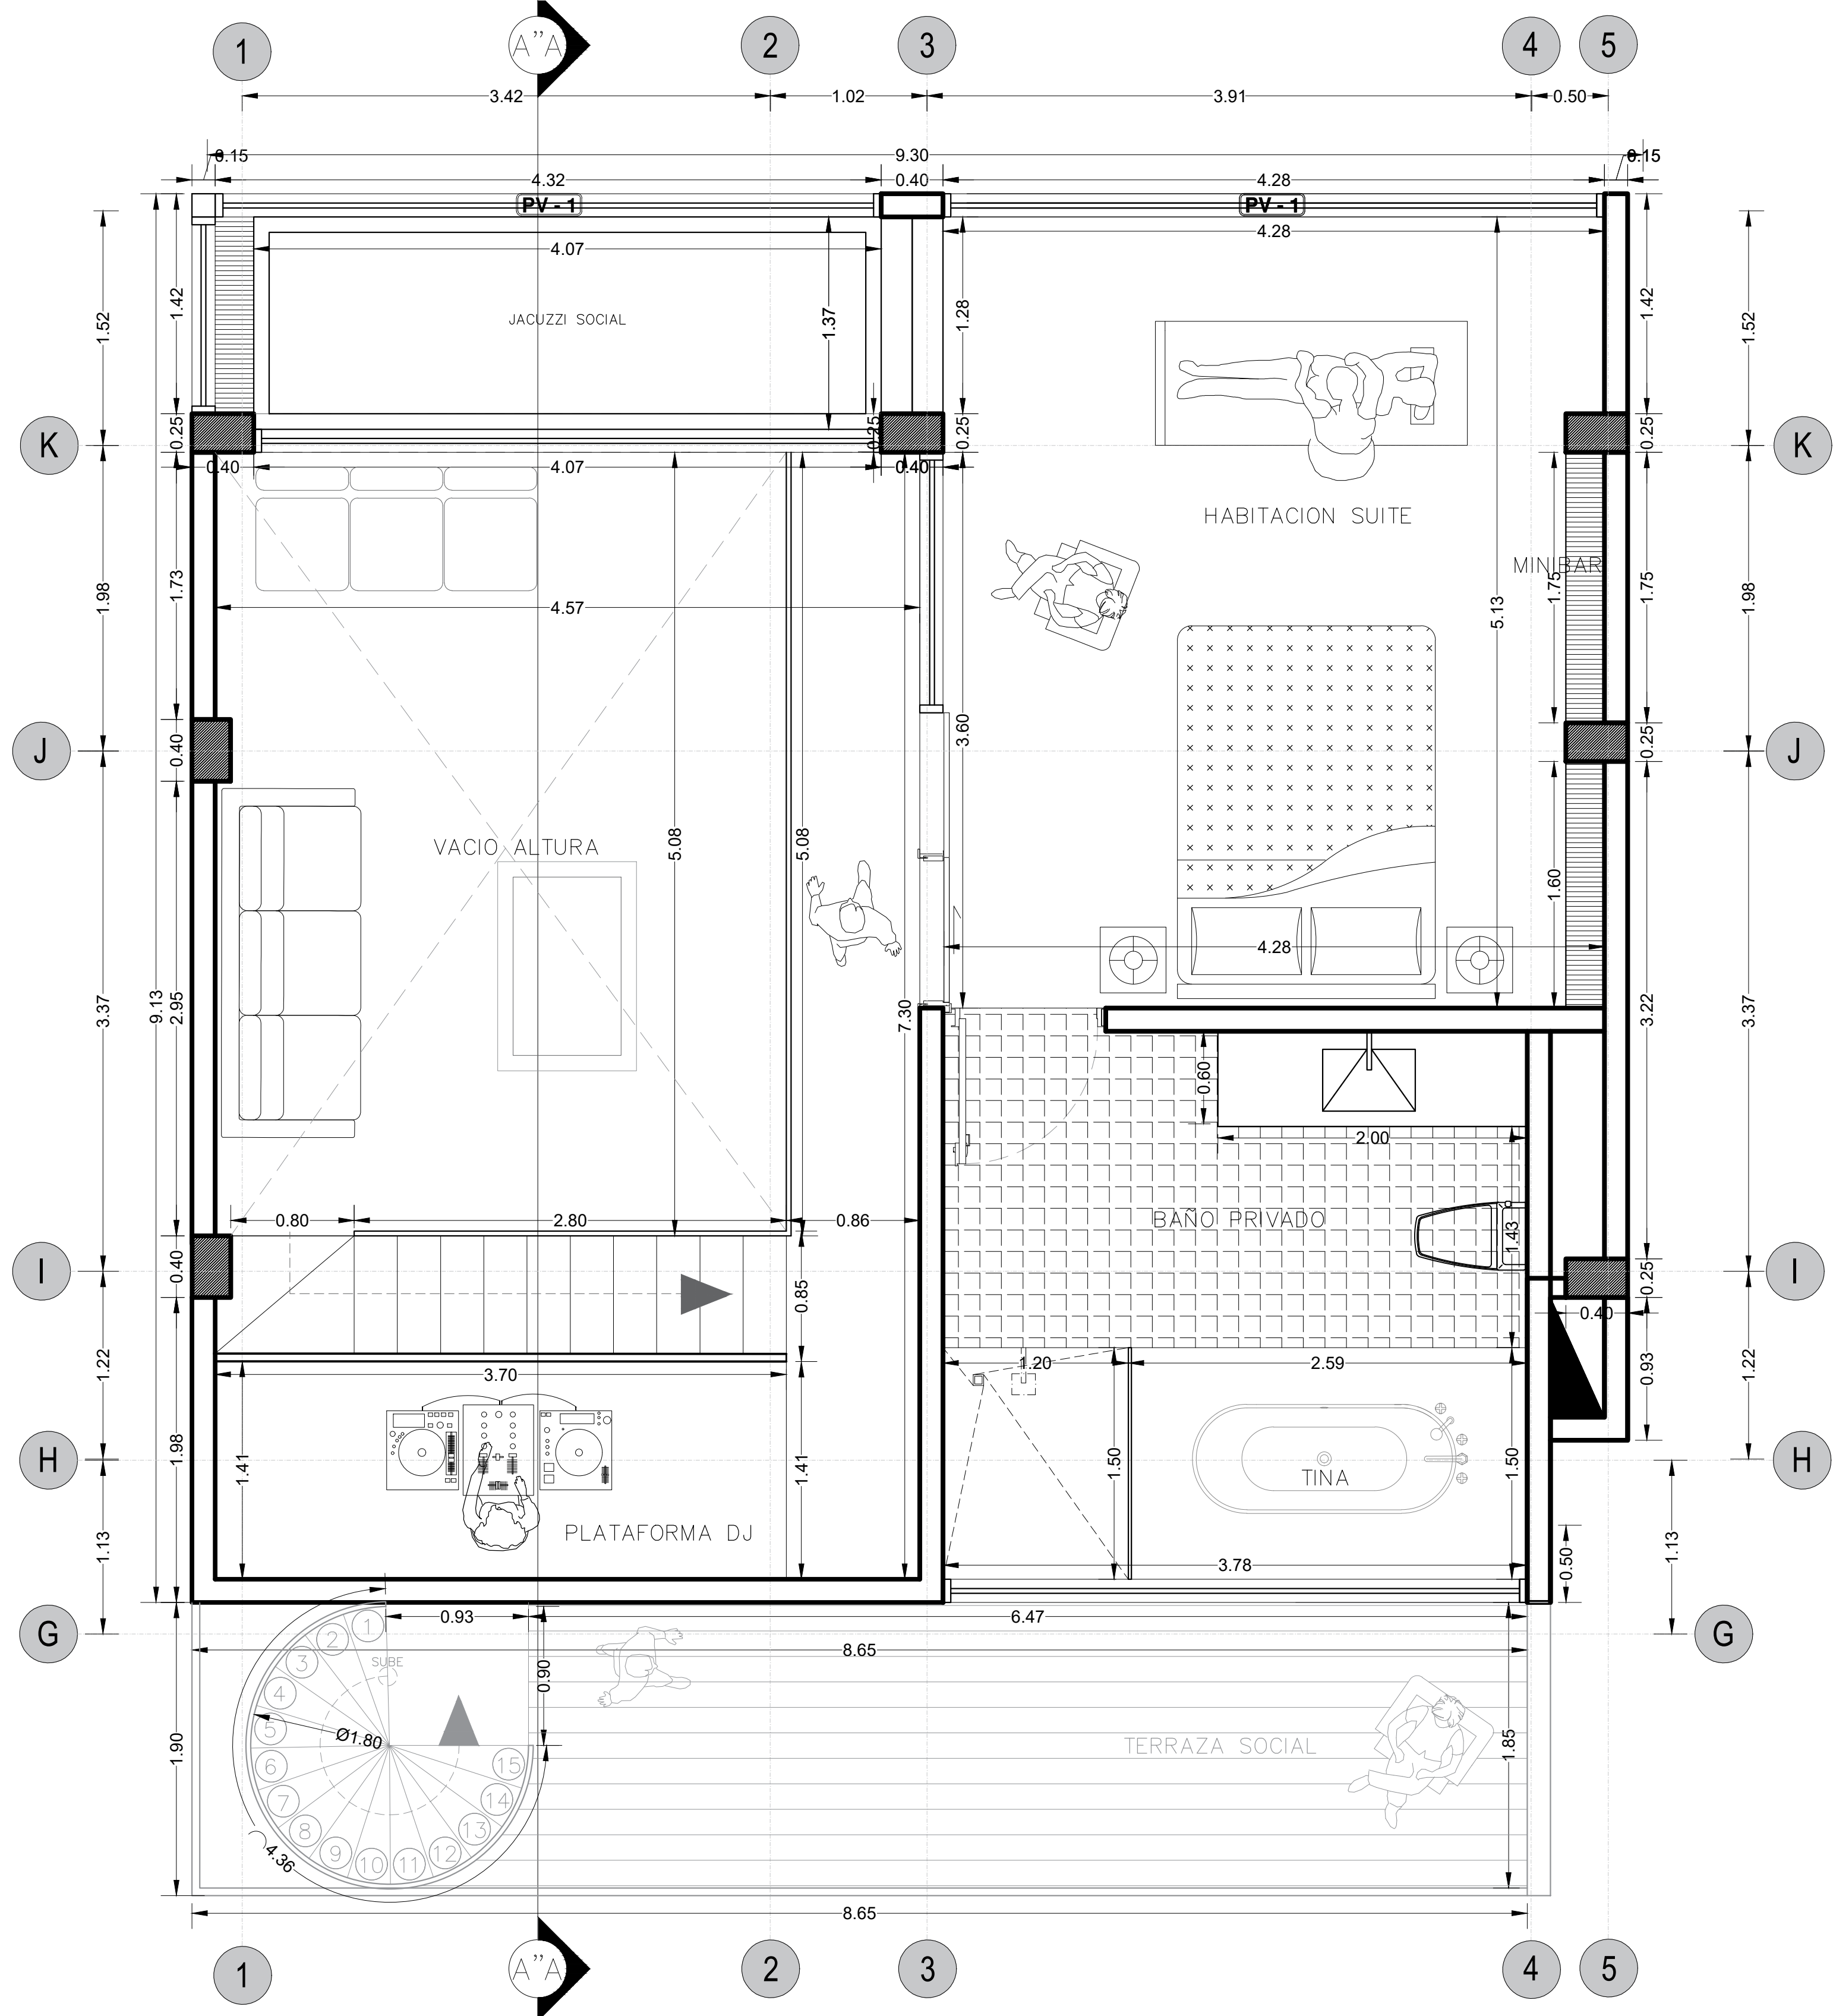

PLANTA MEZZANINE II
Escala 1/50

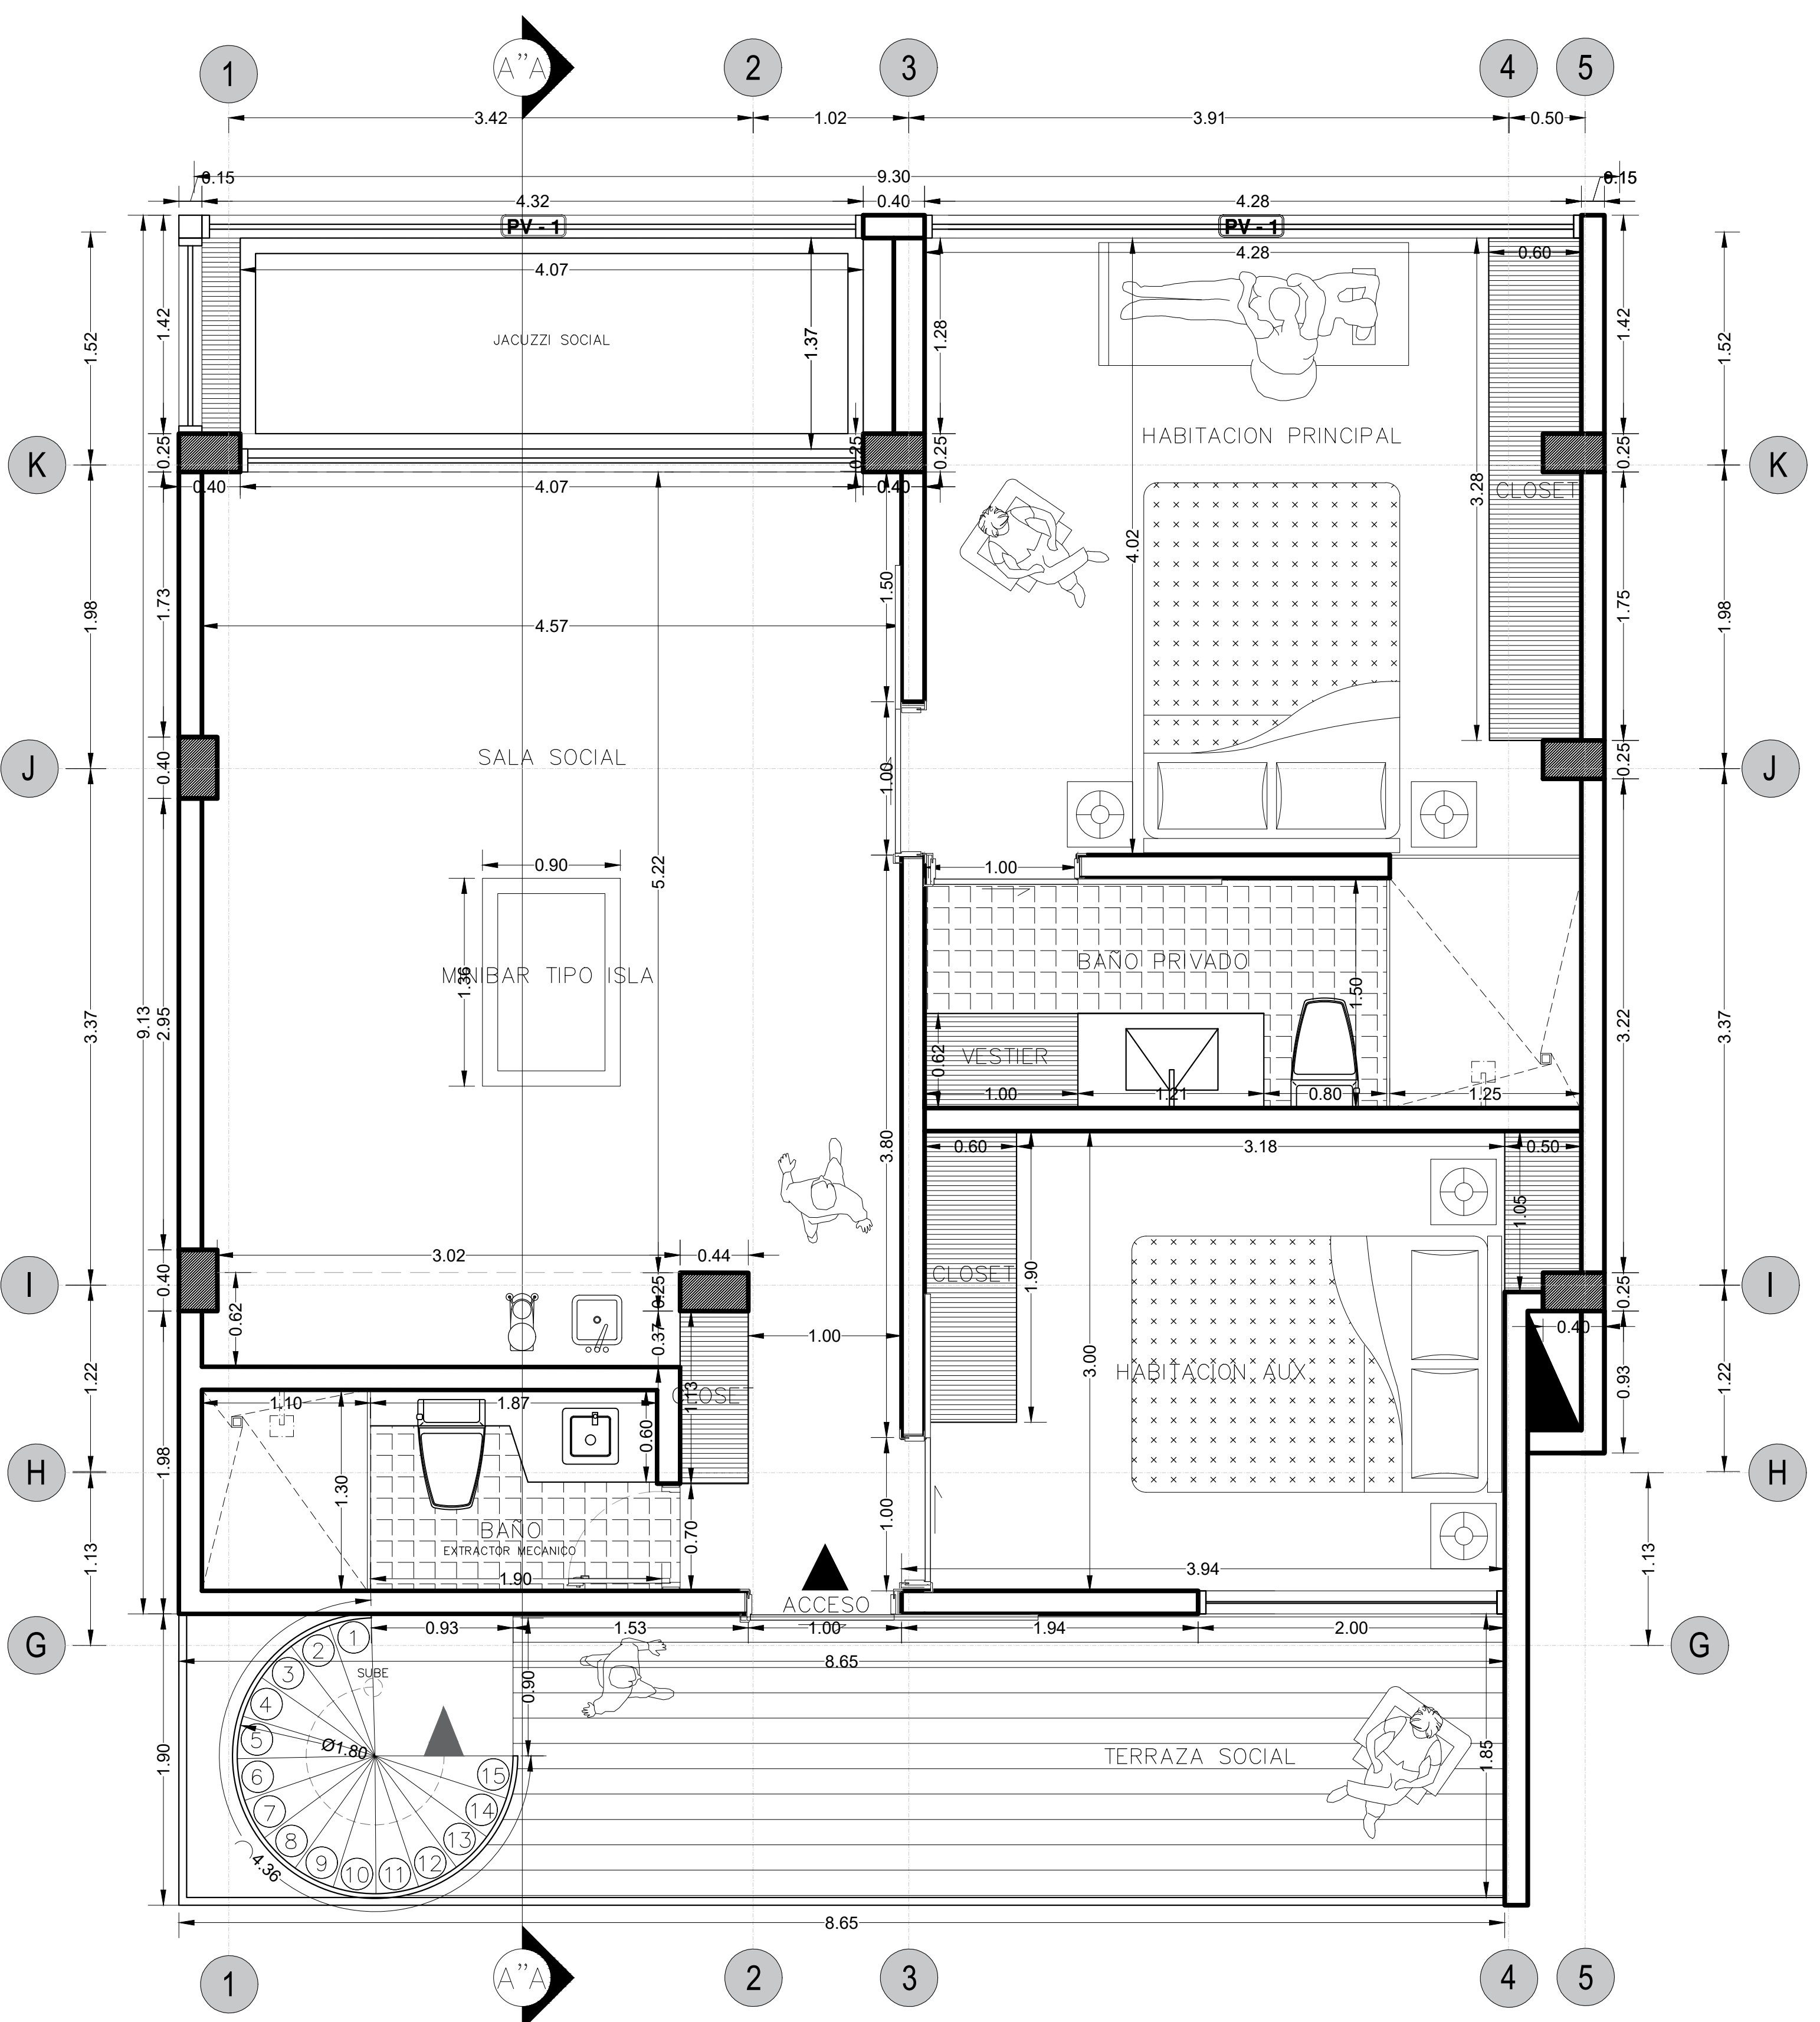

PLANTA MEZZANINE
Escala 1/50

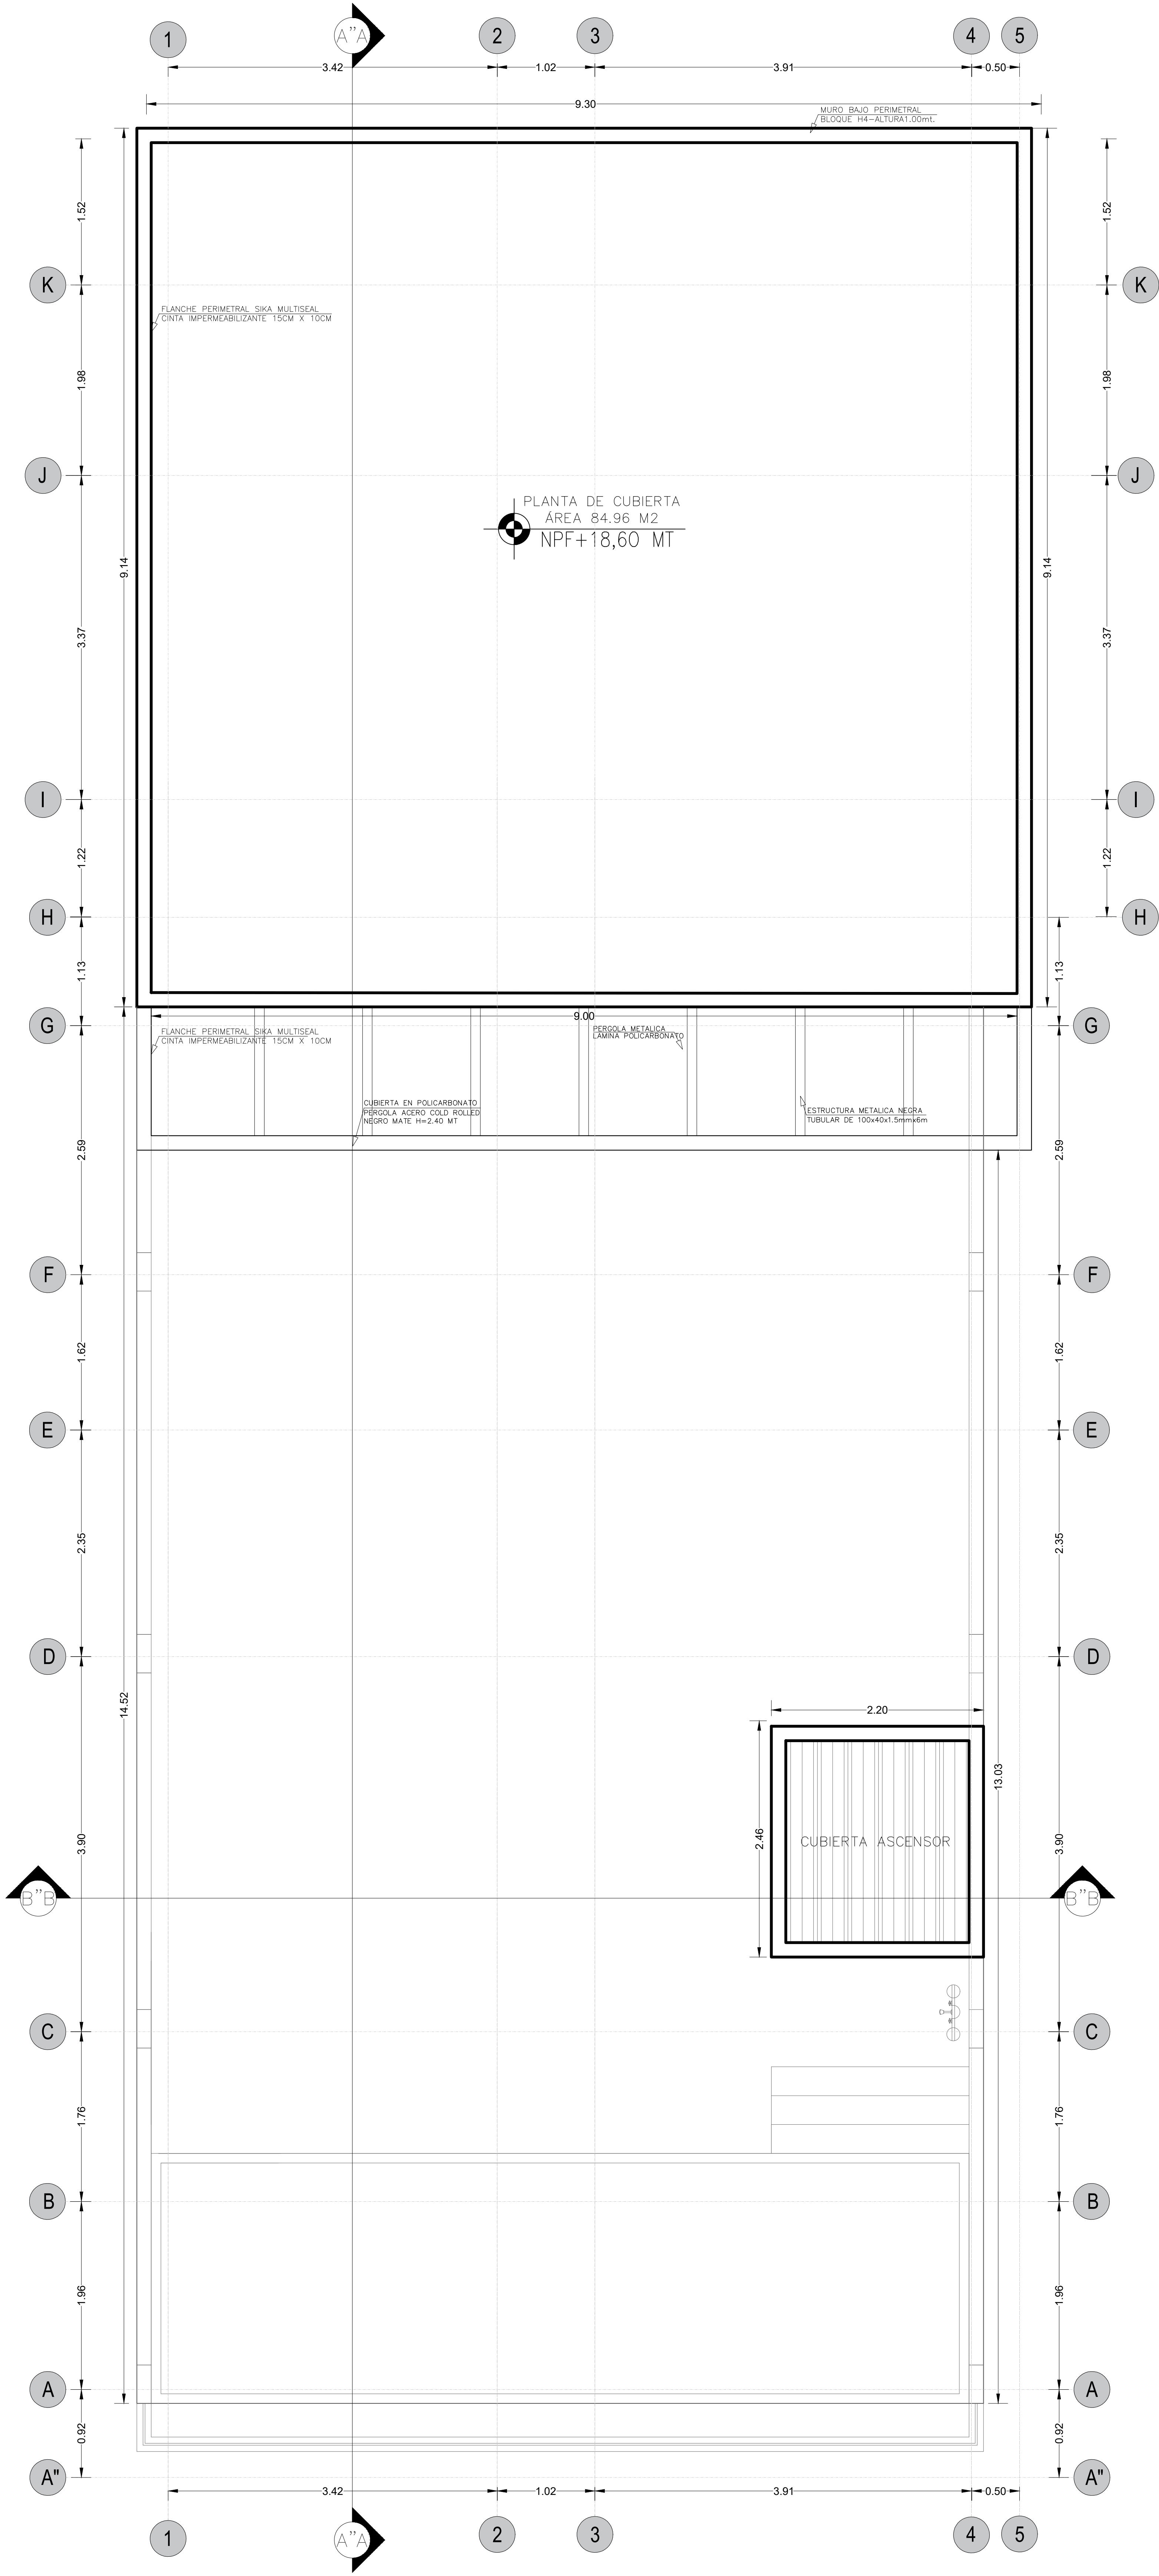

PLANTA DE CUBIERTA
Escala 1/50