





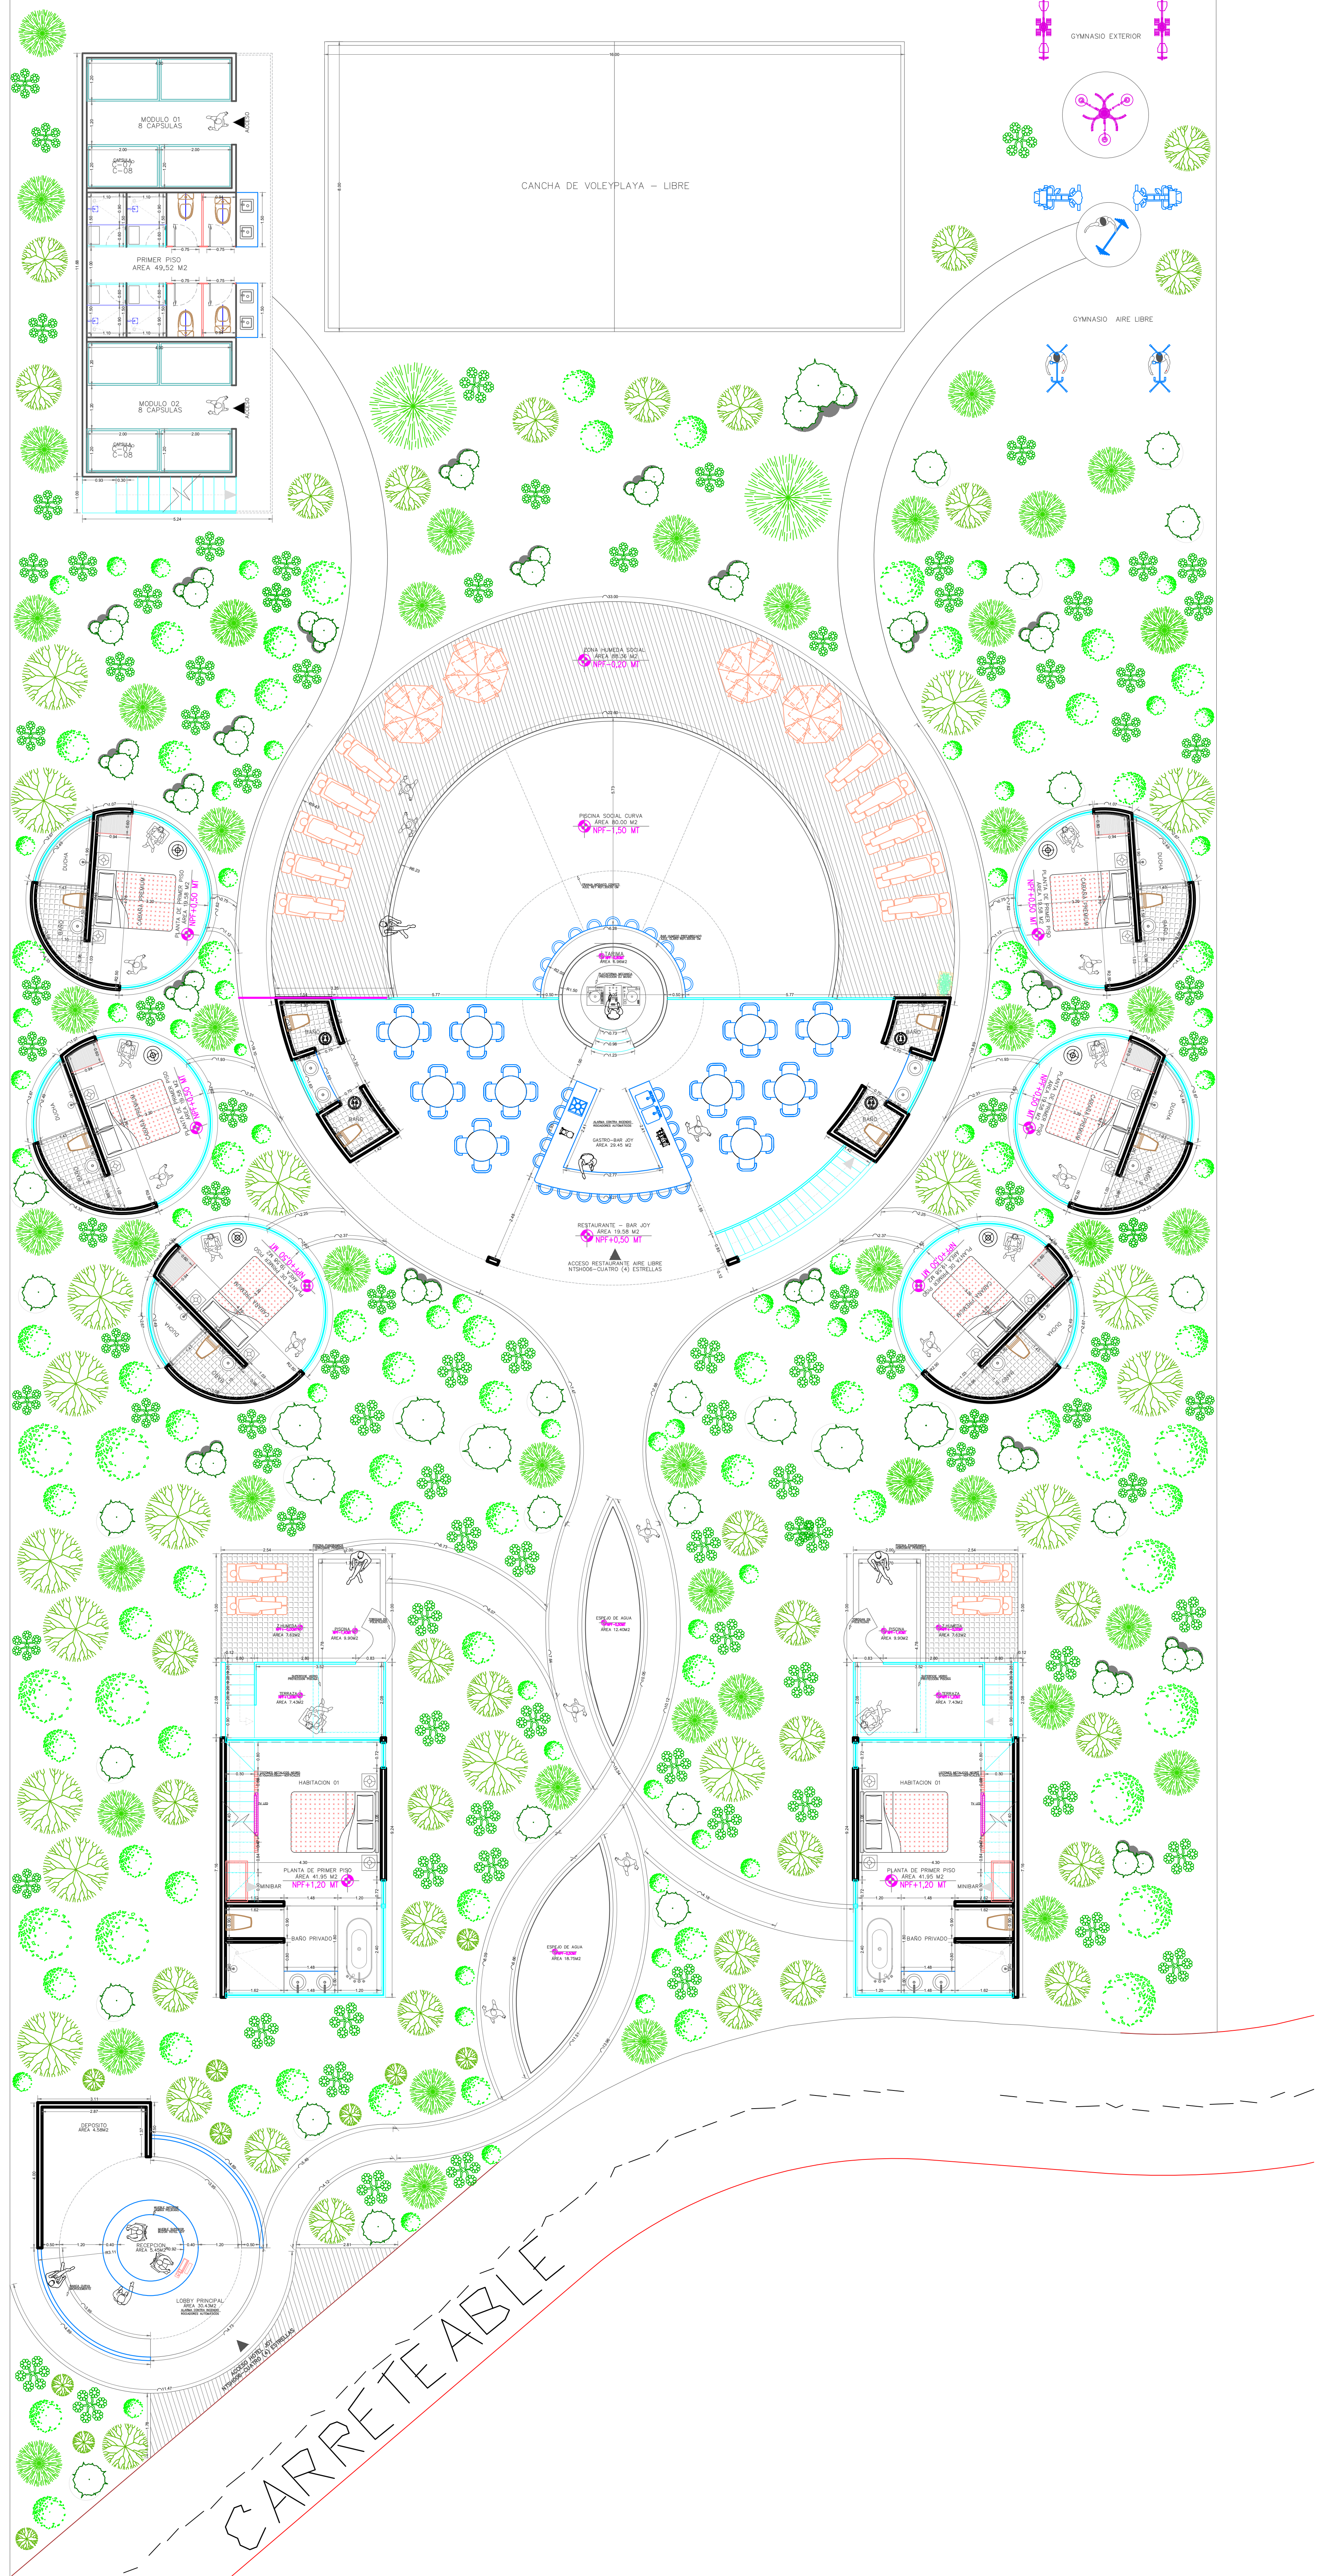


CARRETEABLE

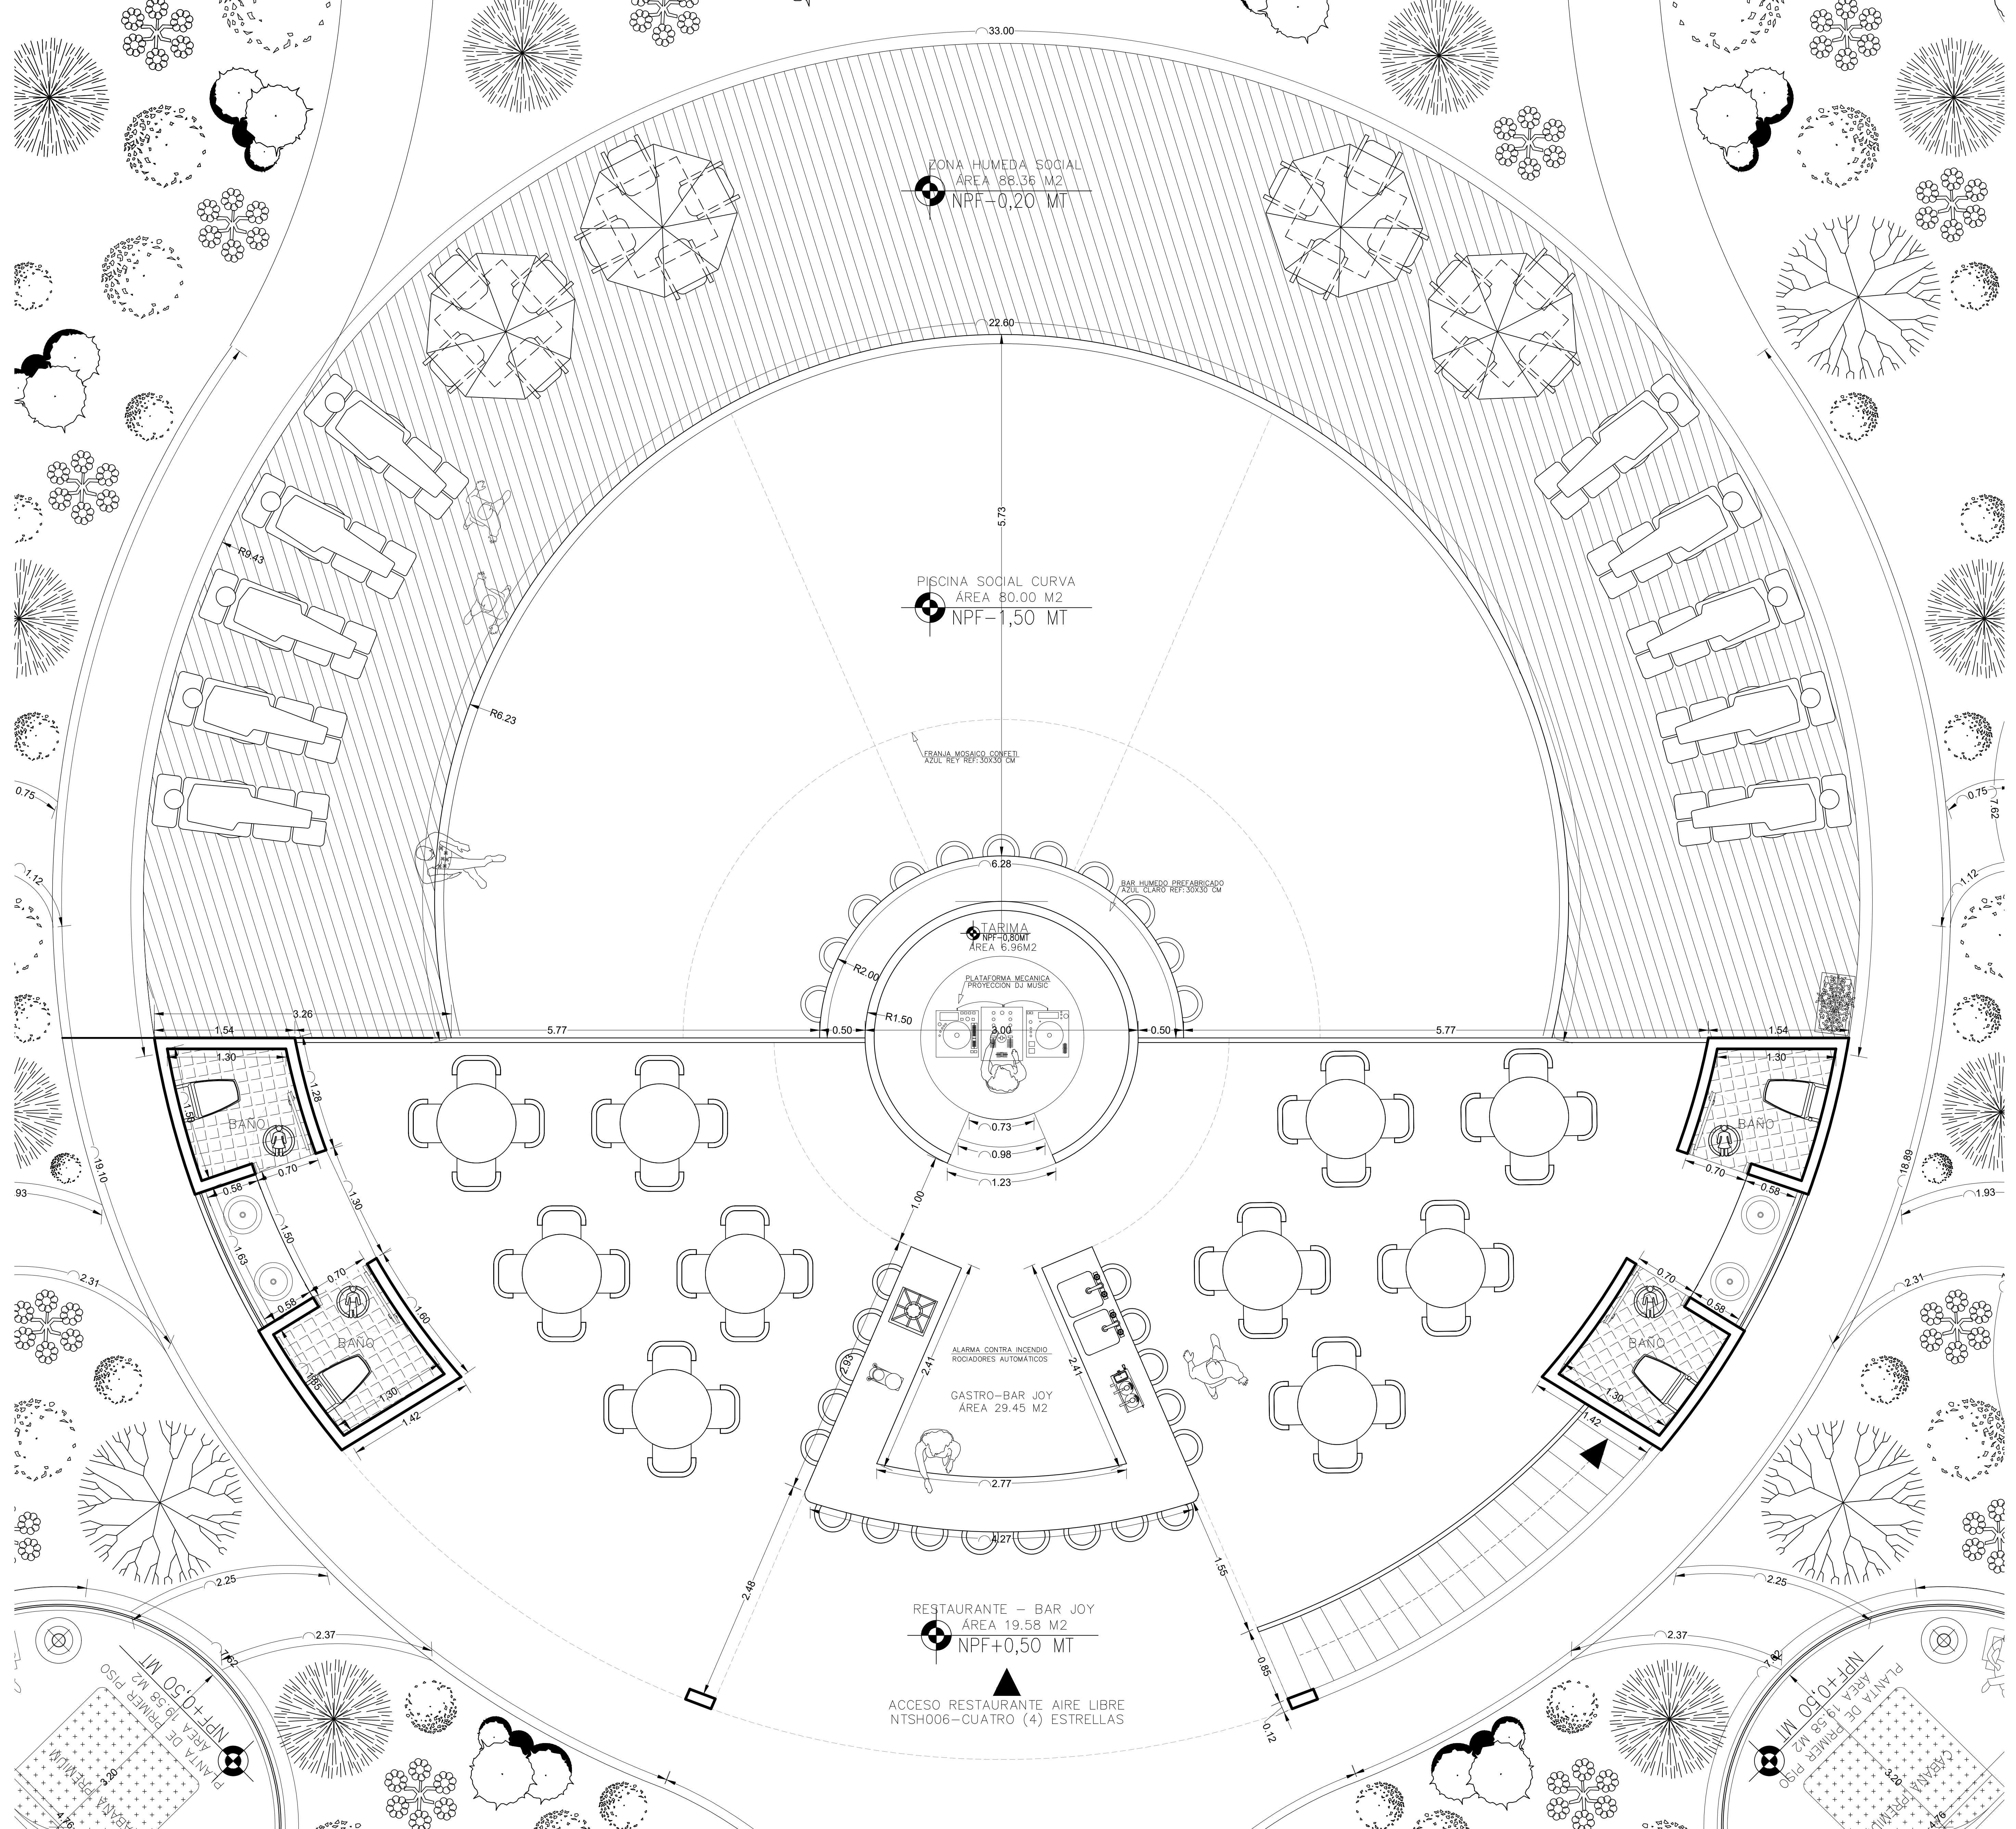

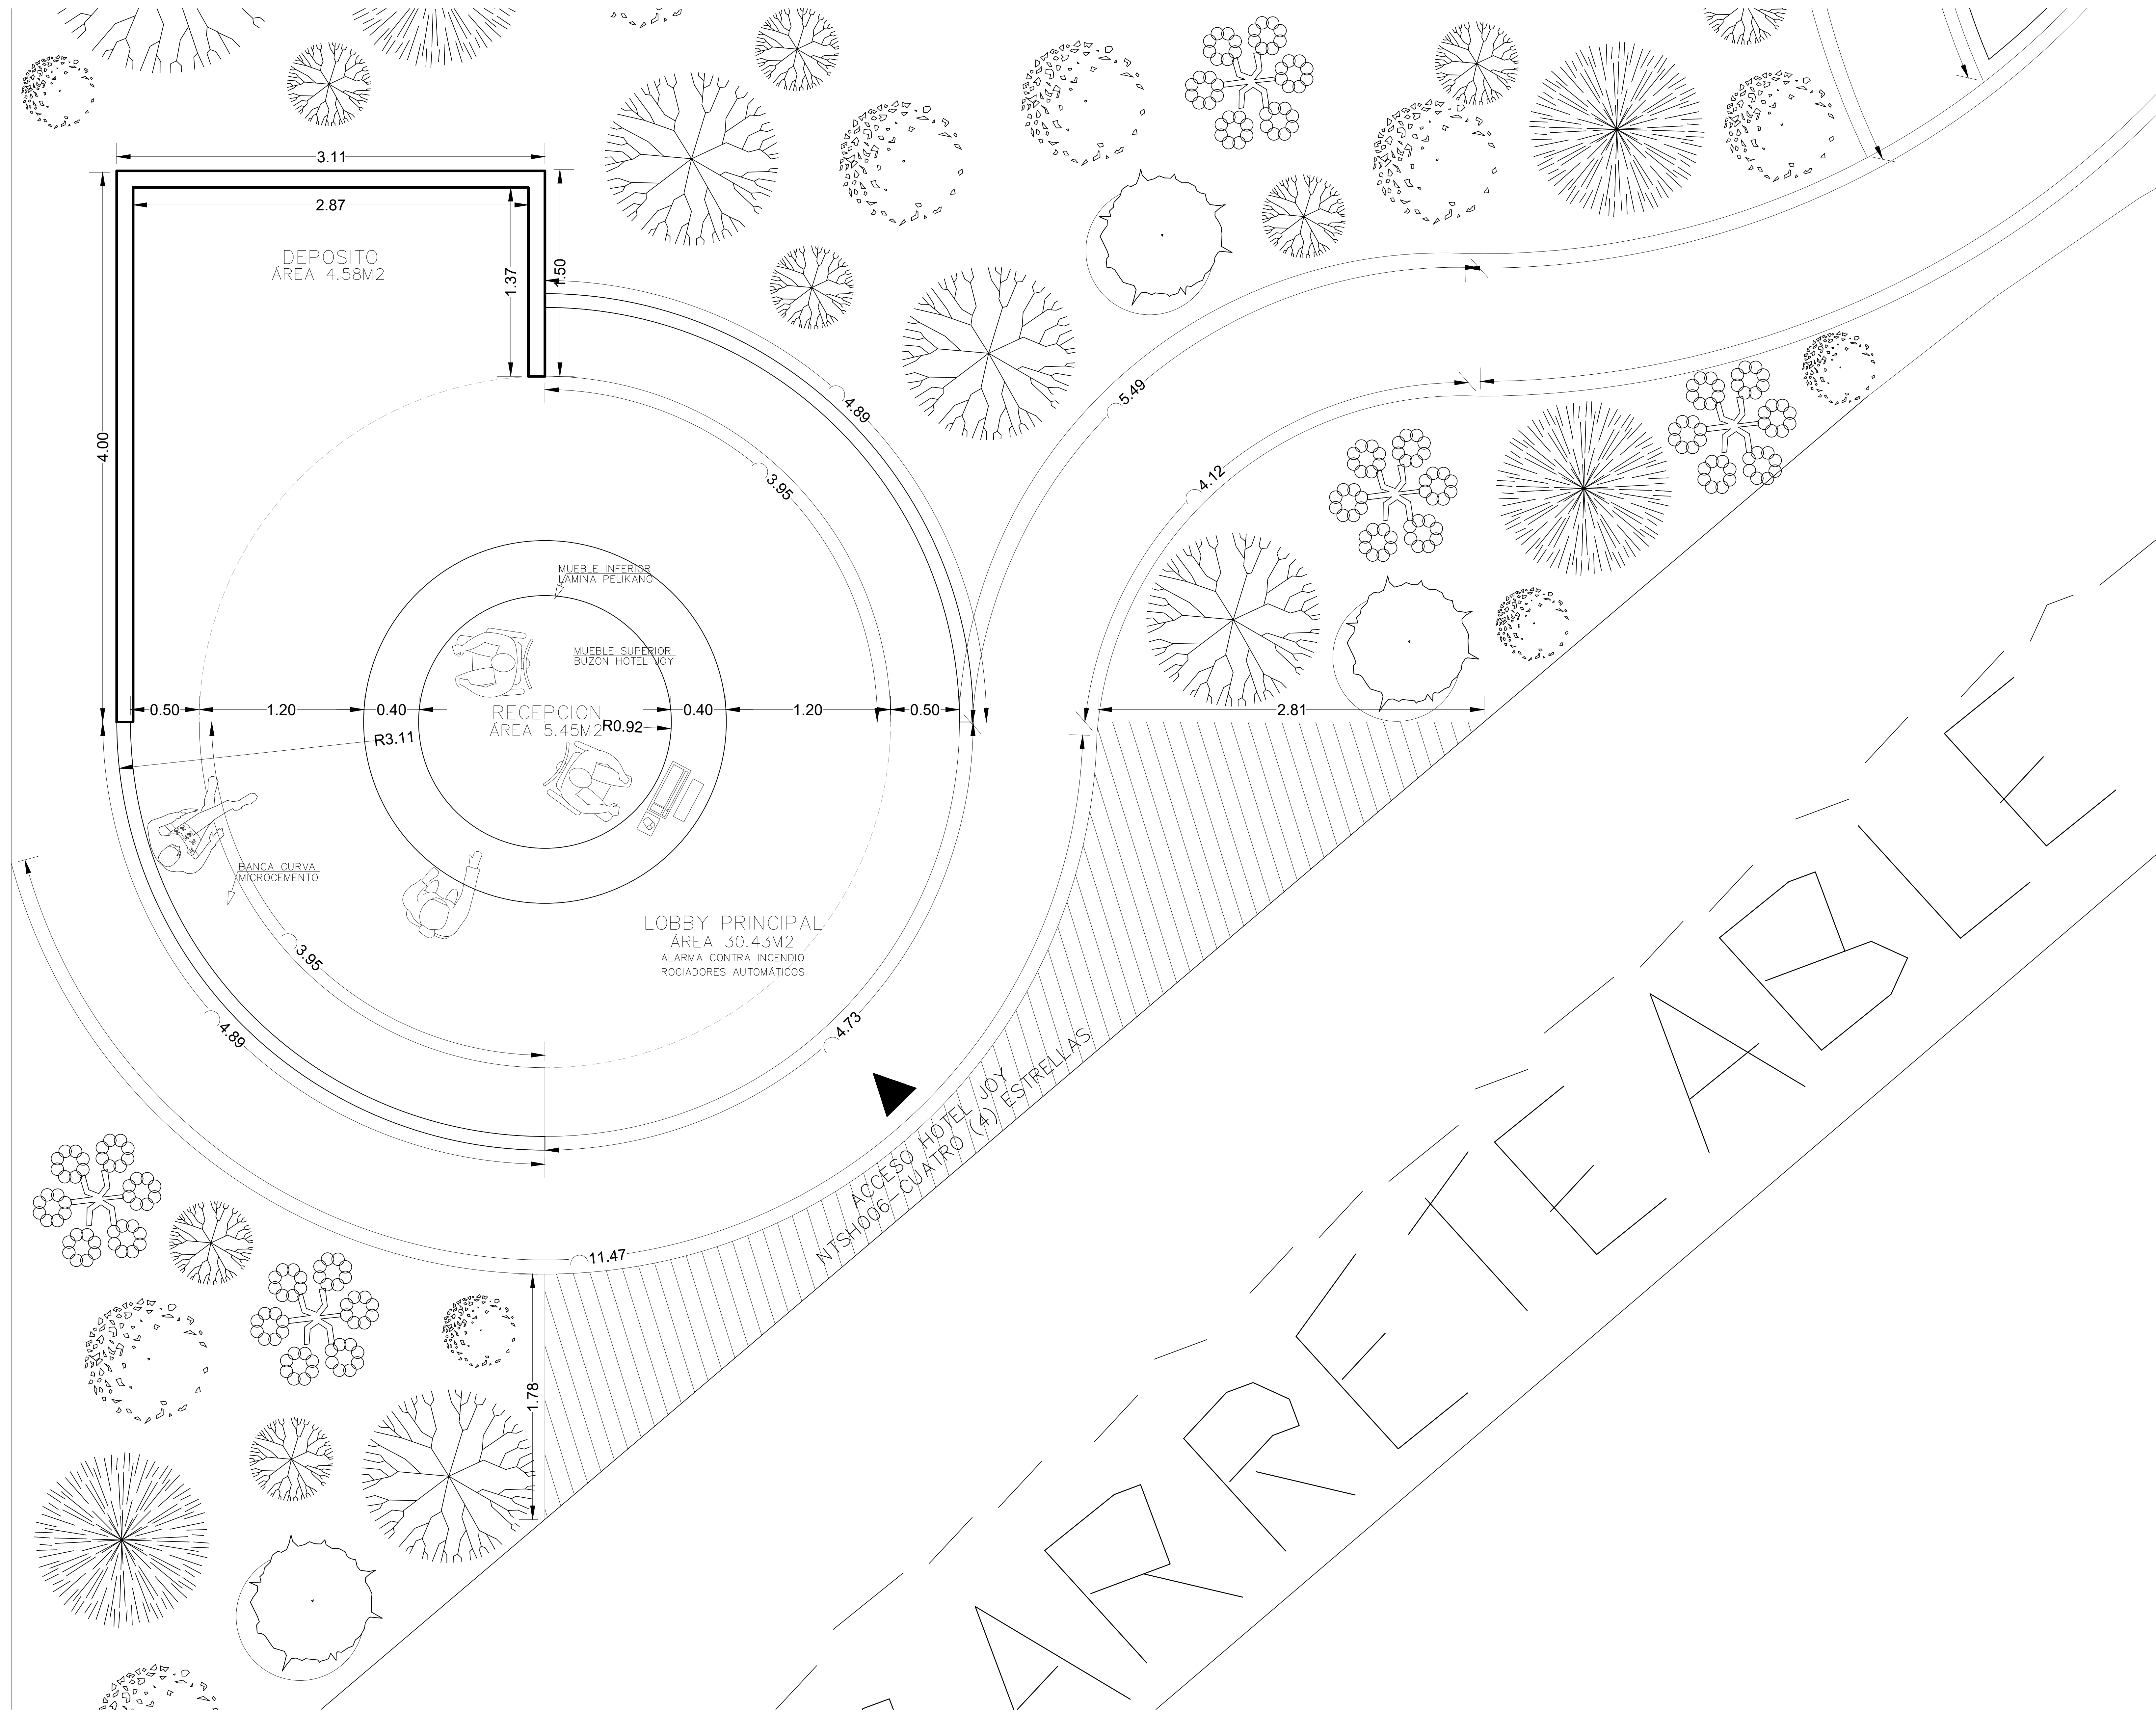


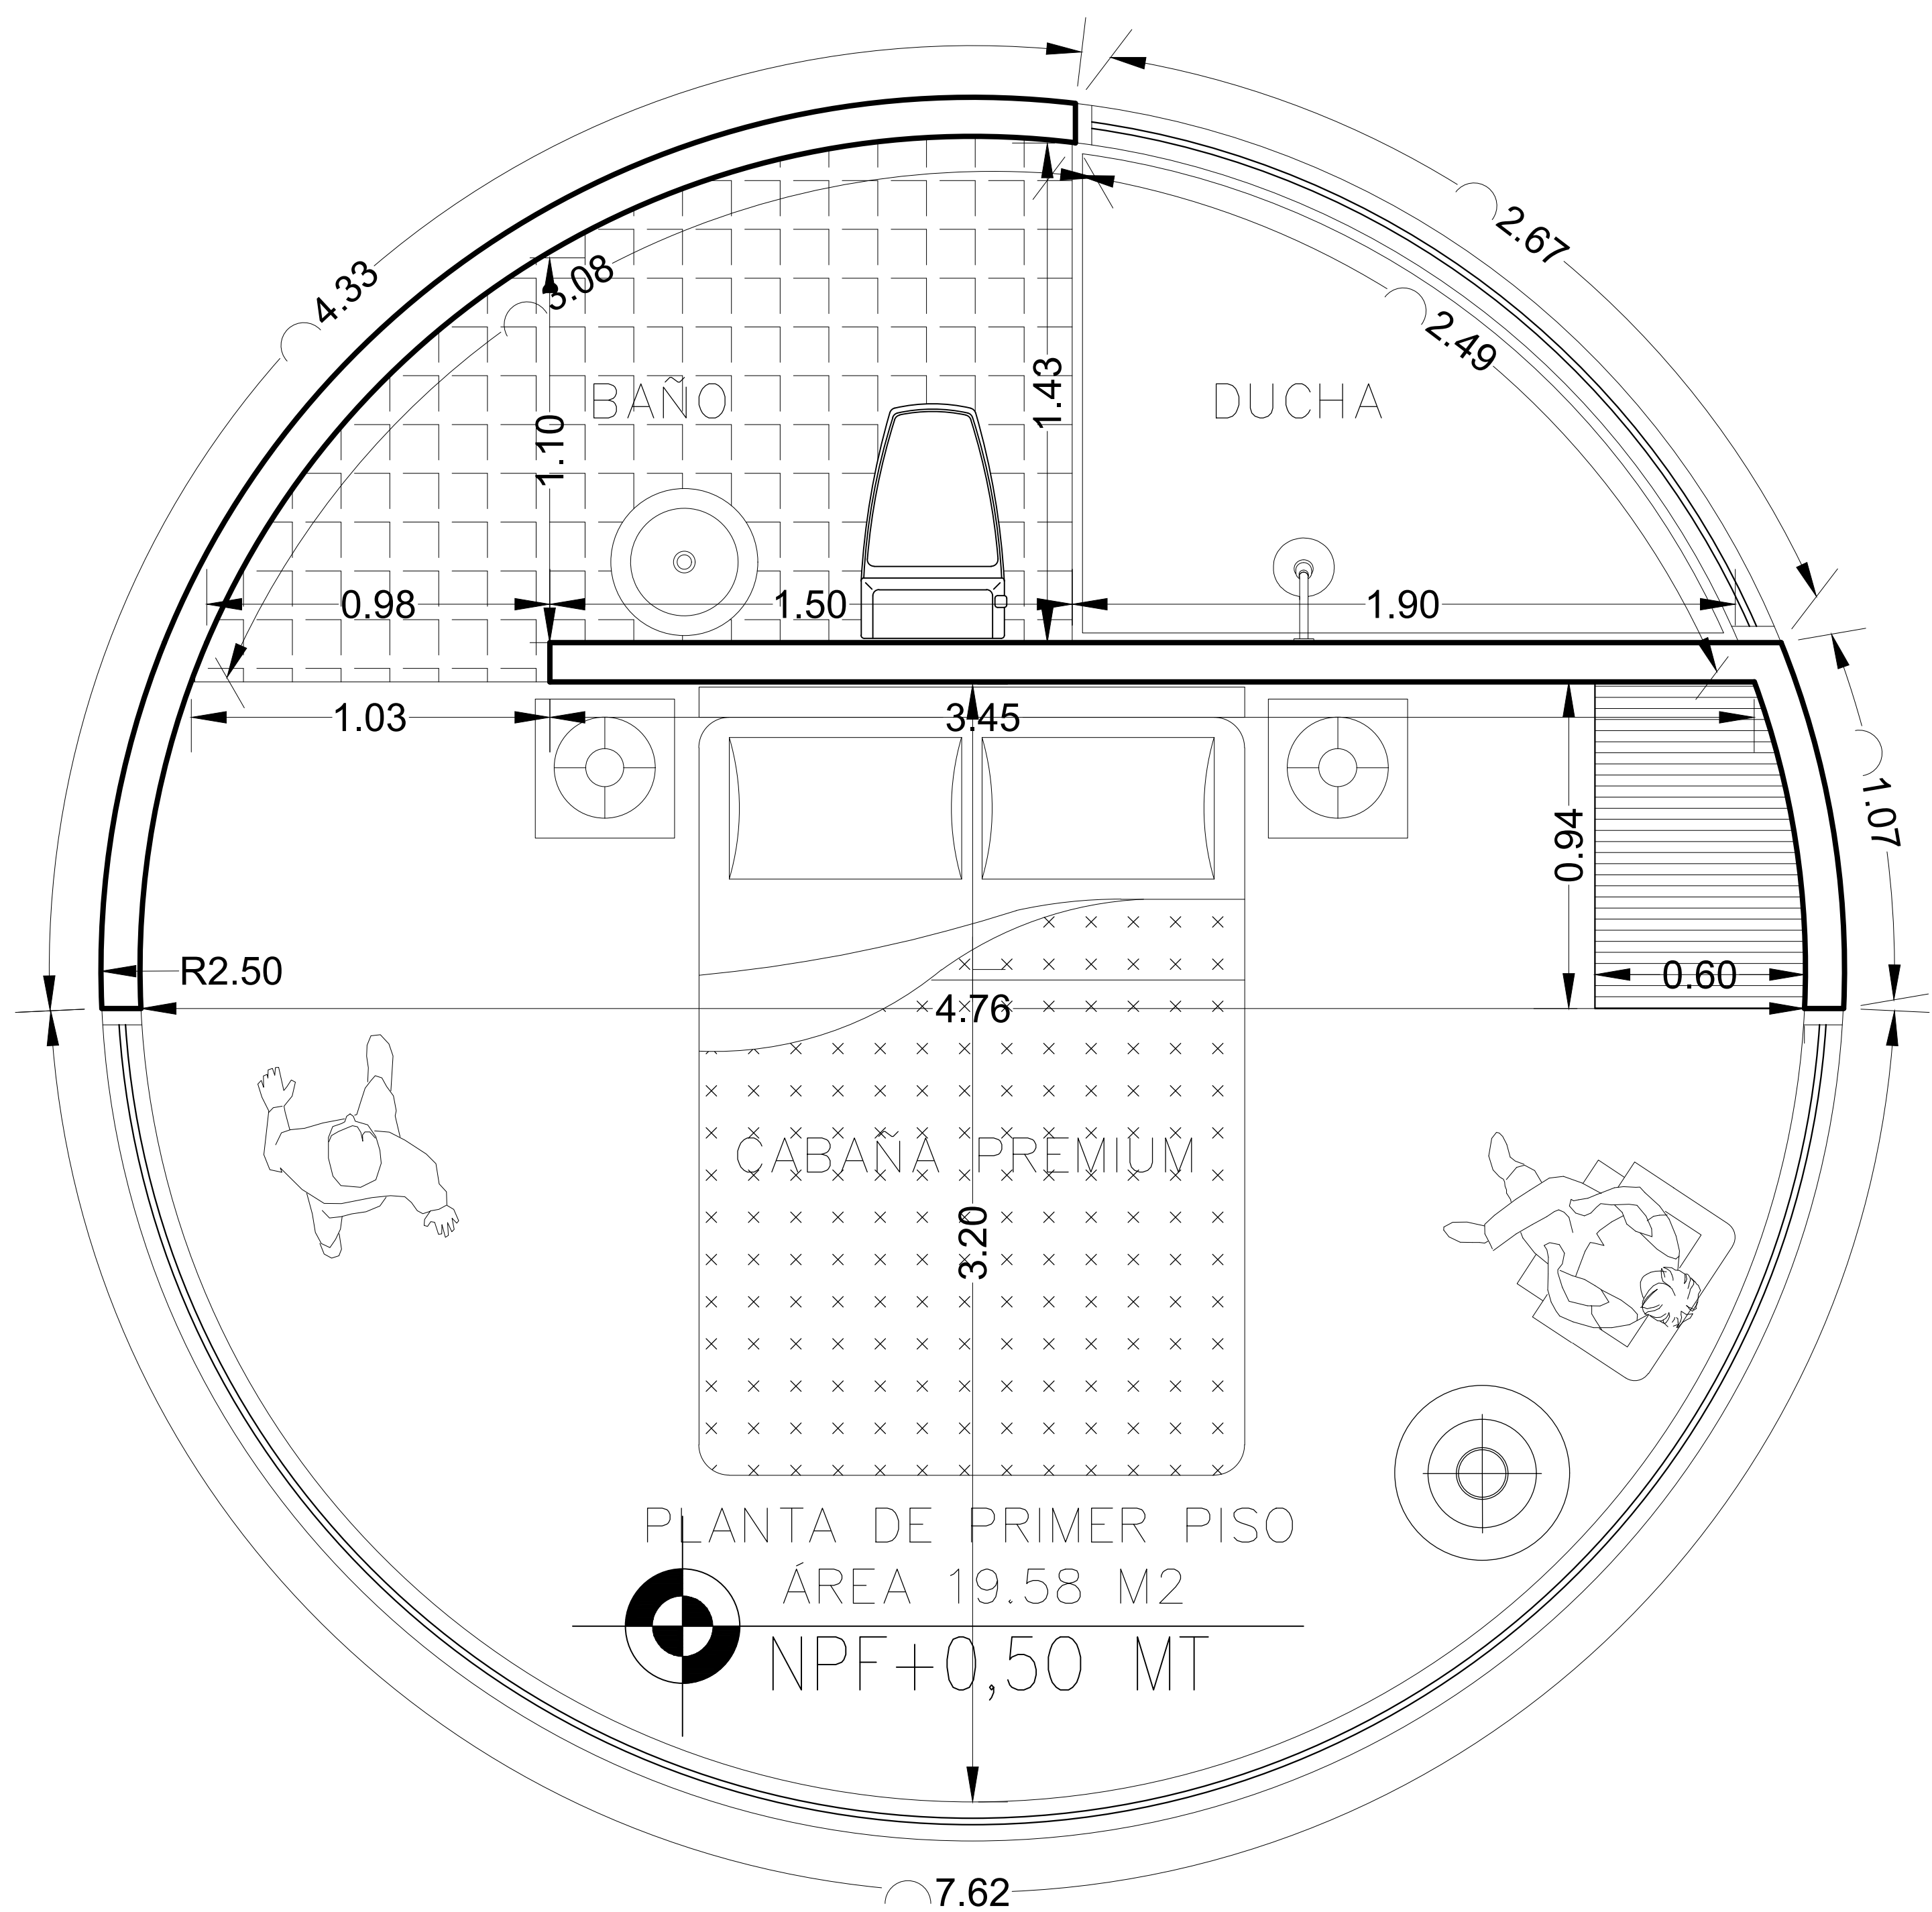


PLANTA PRIMER PISO CABAÑA
Escala 1/50

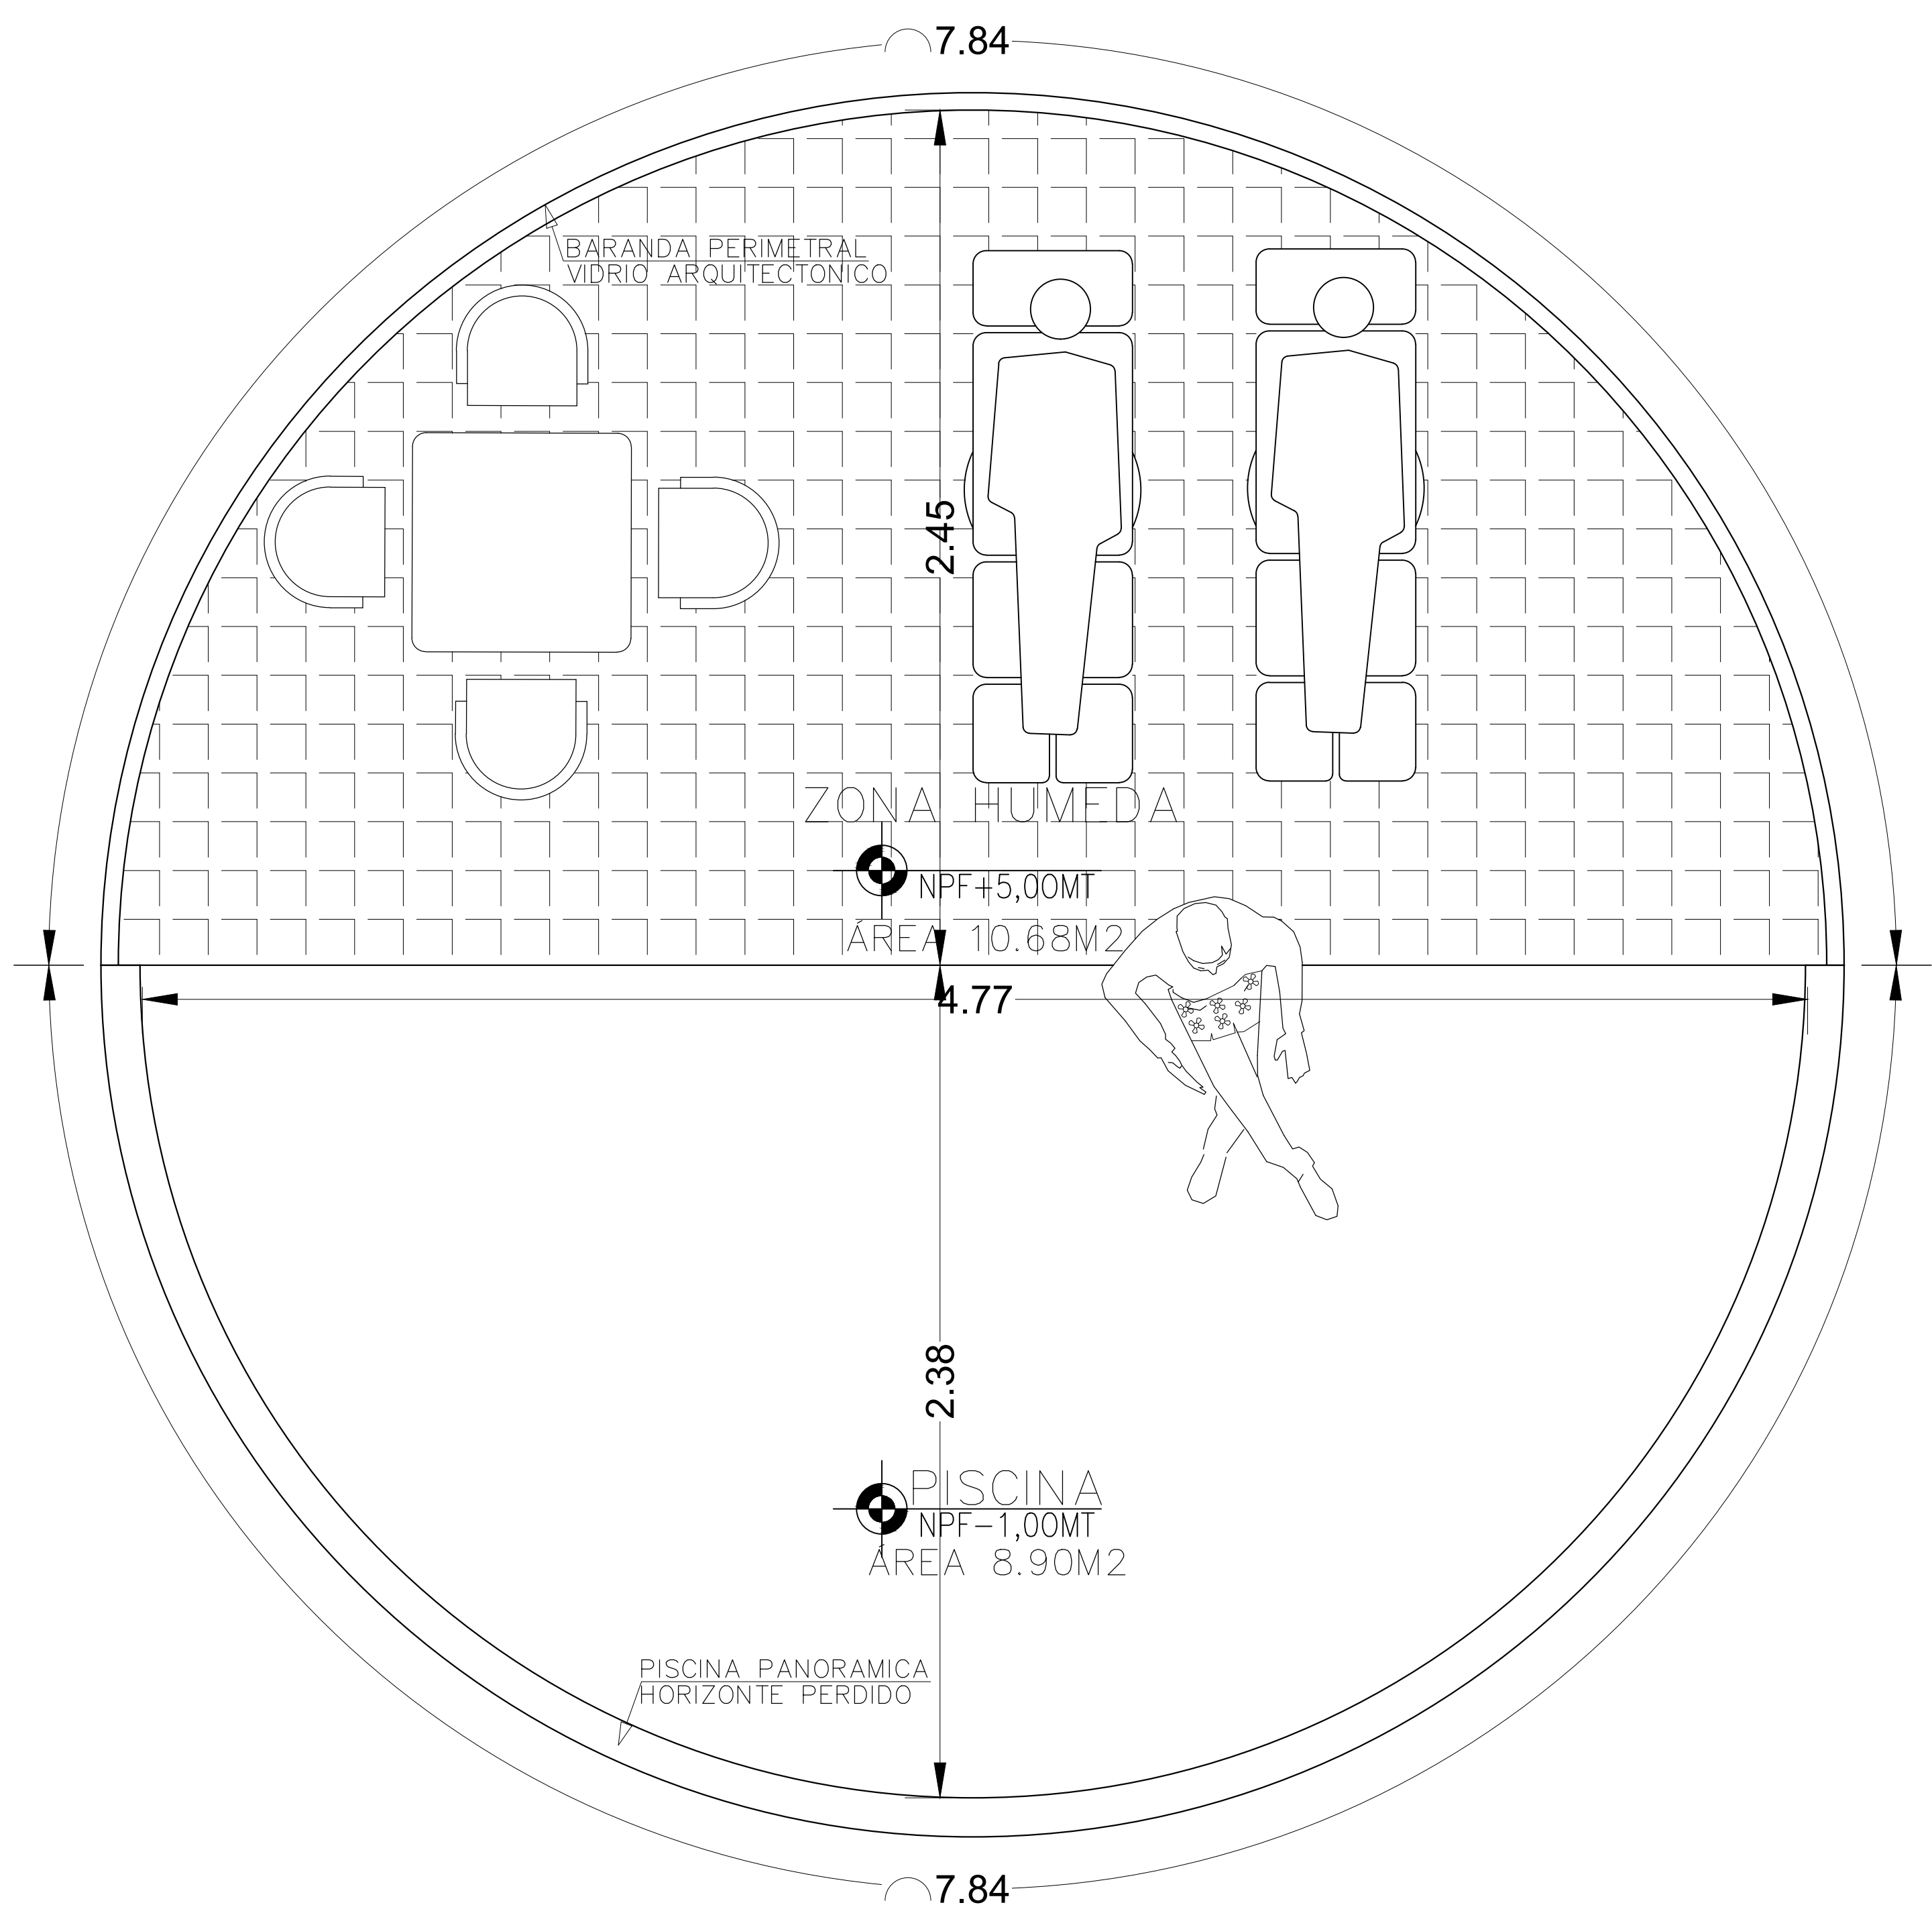

PLANTA SEGUNDO PISO CABAÑA
Escala 1/50

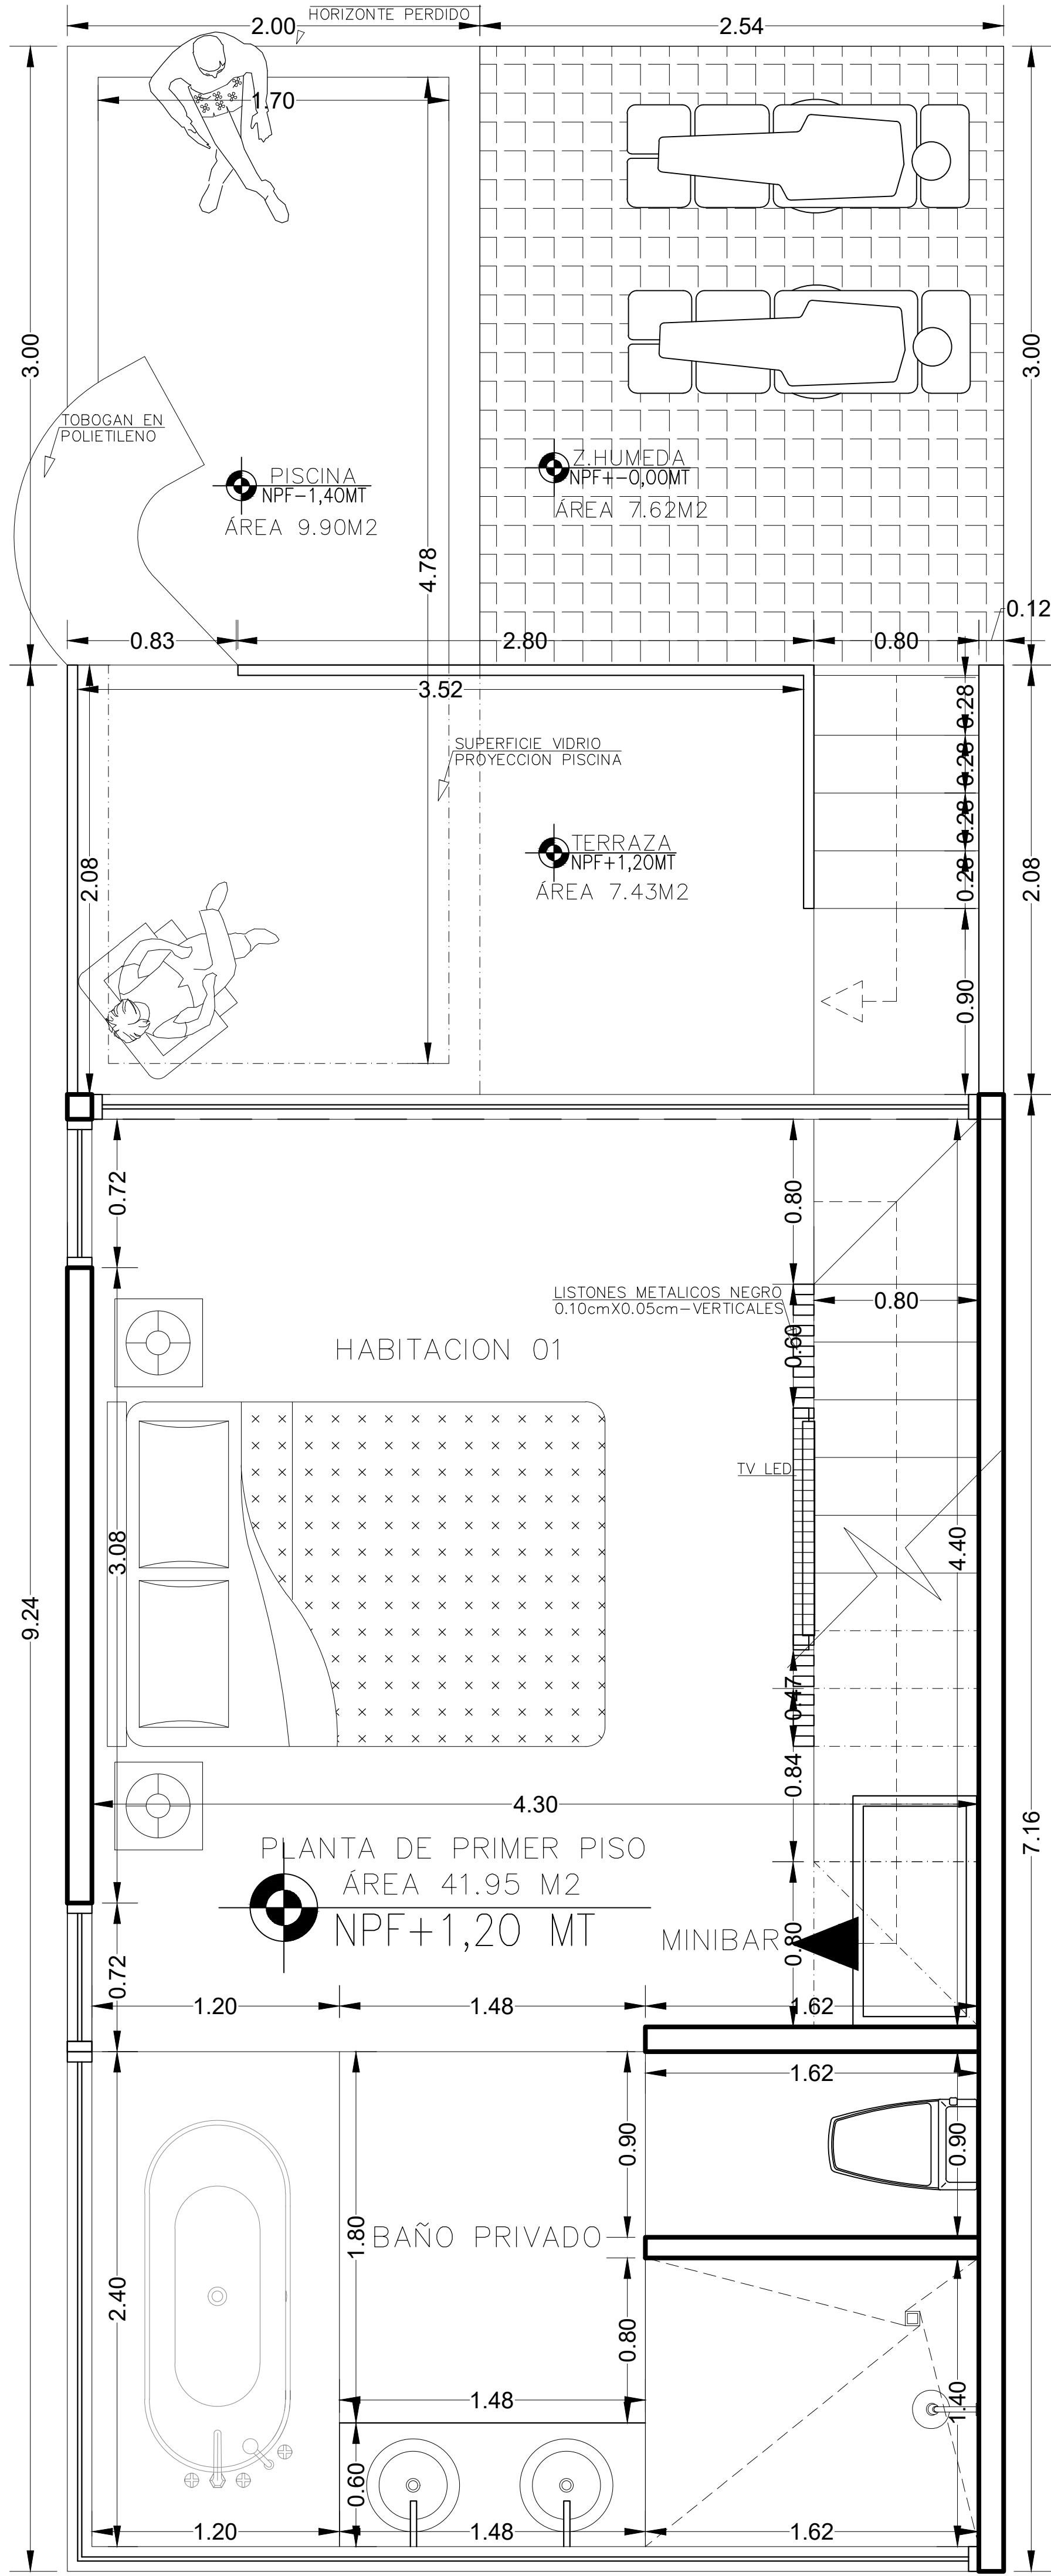

PLANTA 1 SUPER CABAÑA
Escala 1/50

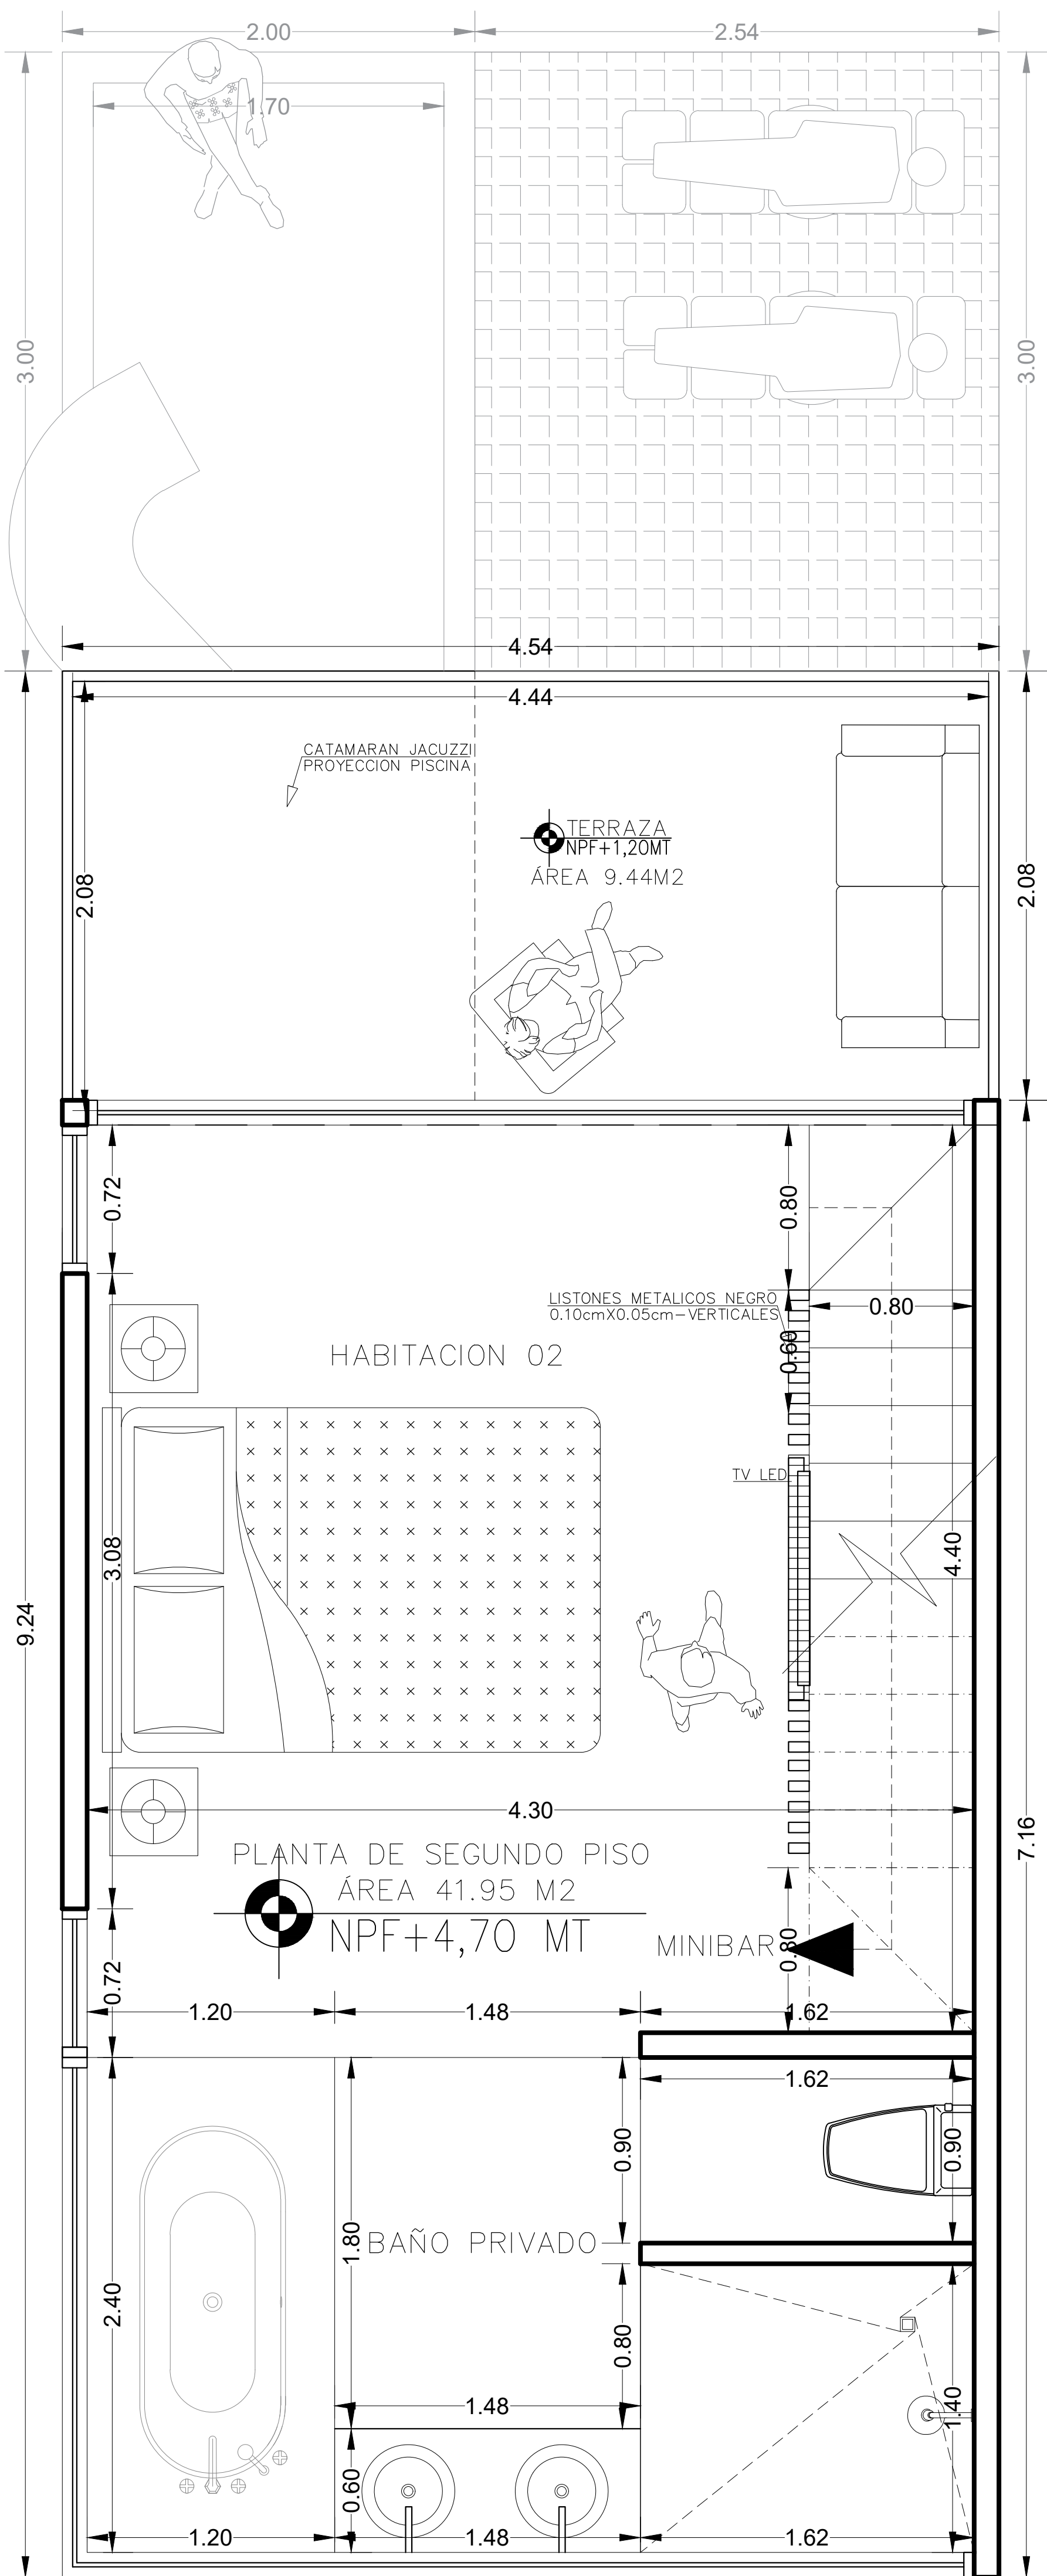

PLANTA 2 SUPER CABAÑA
Escala 1/50

